


Załącznik do Uchwały Nr 198/2021 Zarządu Powiatu Białostockiego z dnia 21... listopada 2021 r. w sprawie wyrażenia zgody Dyrektorowi I Liceum Ogólnokształcącego im. Adama Mickiewicza w Łapach na trwałe obciążenie nieruchomości stanowiącej własność Powiatu Białostockiego, będącej w trwałym zarządzie I Liceum Ogólnokształcącego im. Adama Mickiewicza w Łapach, oznaczonej nr geod. 999 o pow. 1,9090 ha, położonej w Łapach przy ul. Bohaterów Westerplatte, poprzez udzielenie prawa do dysponowania nieruchomością na cele budowlane

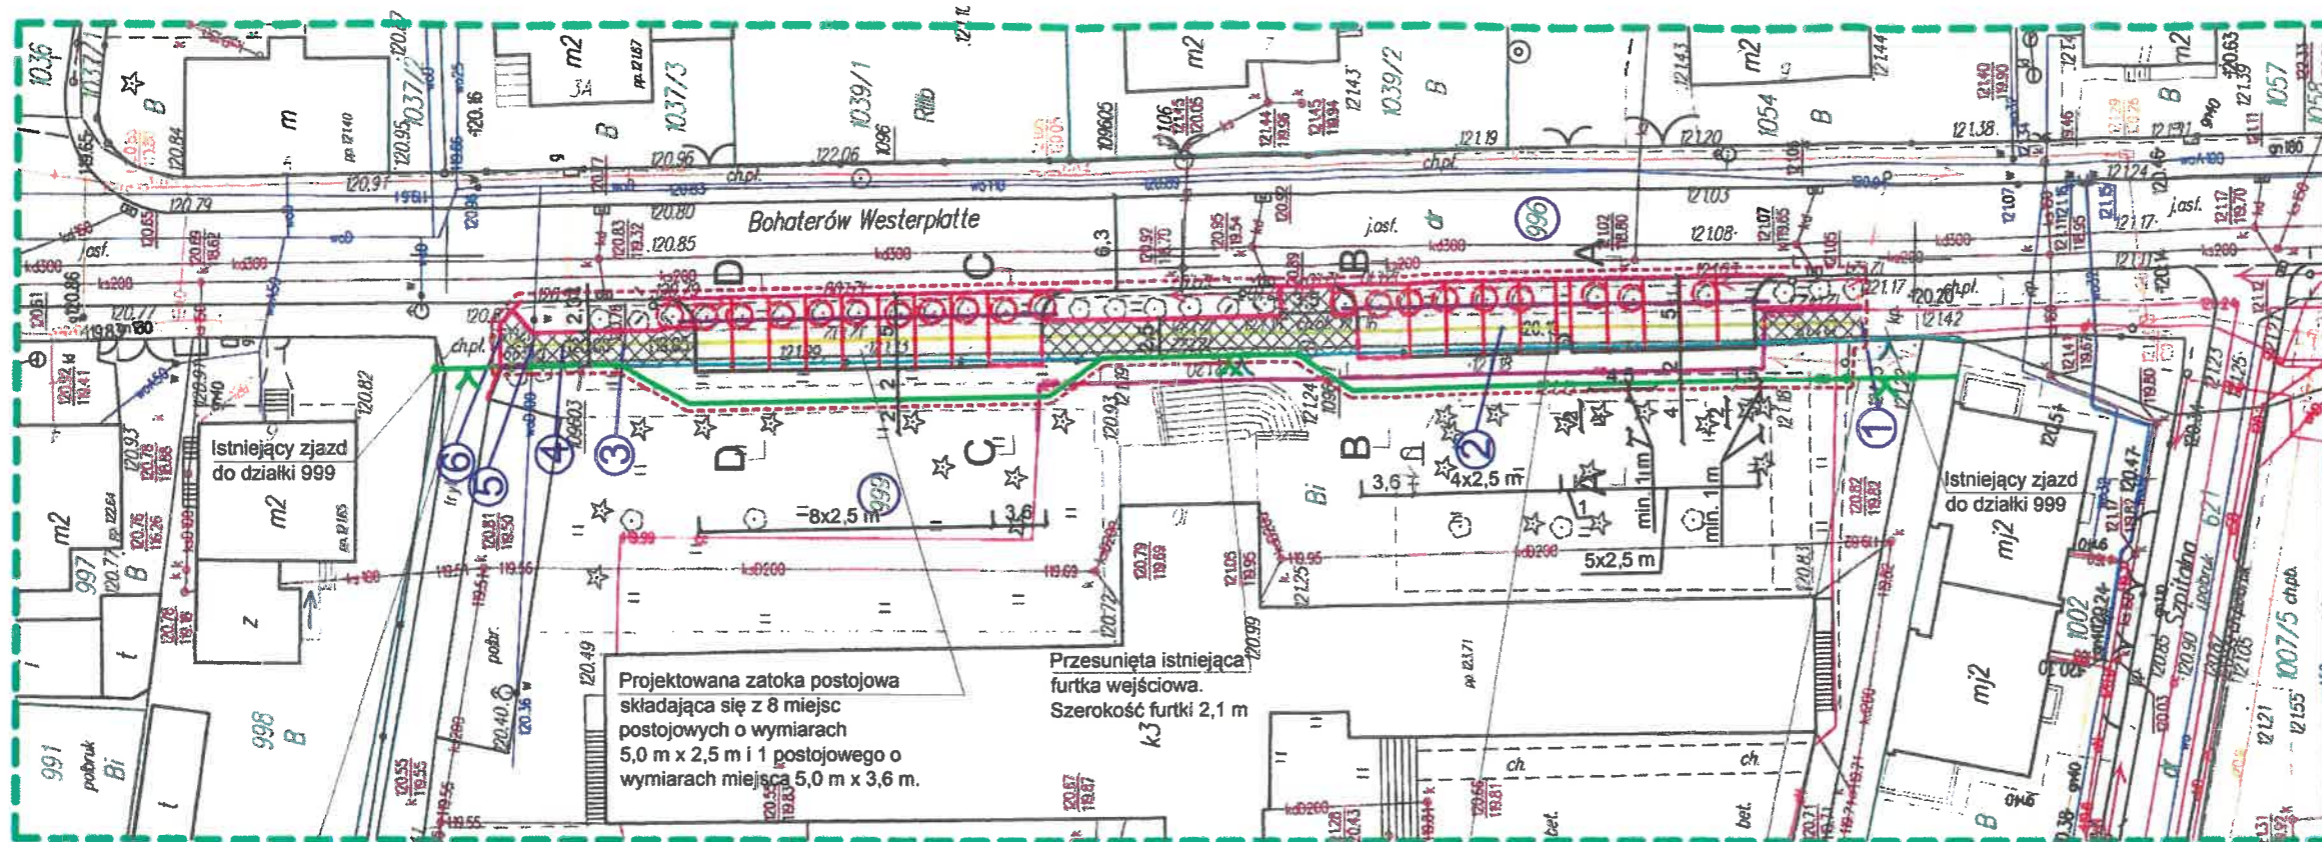

Przeniesiona brama sprzed wejścia do szkoły.
Szerokość bramy 4,8 m

Projektowana zatoka postojowa składająca się z 8 miejsc postojowych o wymiarach 5,0 m x 2,5 m i 1 postojowego o wymiarach miejsca 5,0 m x 3,6 m.

Przesunięta istniejąca furtka wejściowa.
Szerokość furtki 2,1 m

Projektowana zatoka postojowa składająca się z 9 miejsc postojowych o wymiarach 5,0 m x 2,5 m i 1 miejsca postojowego o wymiarach 5,0 m x 3,6 m.
Nawierzchnia z kostki brukowej.

MAPA DO CELÓW PROJEKTOWYCH	
Oznaczenia kancelaryjne zgłoszonej pracy geodezyjnej	Nr Rob. Wyk: 60/2021 GKNV.6642.14486.2021
MIEJSCOWOŚĆ	m Łapy, ul. Bohaterów Westerplatte dz. ewid. 996, 999
Jednostka ewidencyjna	Identyfikator: 200206_4 Nazwa: Łapy
Obszar ewidencyjny	Identyfikator: 200206_4.0001 Nazwa: Łapy
SKALA MAPY	1:500
Nazwa układu współrzędnych	prostokątnych płaskich: PUNG 2000 strefa B wysokościowych: PL-EVRF2007-NH
Oznaczenie granic obszaru, który był przedmiotem aktualizacji	---
Oznaczenie i symbol konturu użytku gruntowego, który nie jest ujawniany w bazie danych ewidencji gruntów i budynków	BRAK
Data opracowania mapy	20.06.2021 ark. mapy zas. 8.190.1108.2.4
USŁUGI GEODEZYJNE Antoni Łapiński 18-100 Łapy, ul. Sikorskiego 18 NIP 966-064-21-69, REGON 050139905 tel. 85 715 68 06 GEODETA UPRAWNIONY Antoni Łapiński Świadczenia MK. 718 Nr 12070	

Powiadzam, że niniejszy dokument został opracowany w wyniku prac geodezyjnych i kartograficznych, których rezultaty zawiera operat techniczny pozytywnie zweryfikowany. Jednocześnie informuję, że jestem świadomy odpowiedzialności karnej za złożenie fałszywego oświadczenia.

Identyfikator zgłoszenia prac geodezyjnych: GKNV.6642.14486.2021

Organ służby geodezyjnej, który otrzymał zgłoszenie: STAROSTA POWIATU BIAŁOSTOCKIEGO

Wykonawca prac geodezyjnych: **USŁUGI GEODEZYJNE Antoni Łapiński**
18-100 Łapy, ul. Sikorskiego 18
NIP 966-064-21-69, REGON 050139905
tel. 85 715 68 06

Nr oraz data sporządzenia dokumentu zwierzającego wynik pozytywnej weryfikacji: GKNV.6642.1.4486.2021-1
z dnia 07.07.2021

Imię i nazwisko oraz nr uprawnień zawodowych kierownika prac: **Antoni Łapiński**
Świadczenia MK. 718 Nr 12070



LEGENDA	
	Projektowane miejsca postojowe o nawierzchni z kostki brukowej betonowej gr. 8 cm koloru szarego (miejsca postojowe) i czerwonego (linie wyznaczające stanowiska)
	Projektowany chodnik o nawierzchni z kostki brukowej betonowej gr. 8 cm koloru szarego
	Istniejący chodnik do remontu/przebudowy o nawierzchni z kostki brukowej betonowej gr. 8 cm koloru szarego
	Projektowane obrzeże betonowe 8x30 cm
	Projektowany krawężnik najazdowy betonowy 15x22 cm
	Projektowany krawężnik betonowy 15x30 cm
	Projektowany kanał technologiczny
	Projektowane ogrodzenie z barier U-12a (typ ZDM) o wysokości 1,1 m oraz bramy stałe (poza procedurą)
	Istniejące ogrodzenie do demontażu (poza procedurą)
	Drzewa do przeniesienia/wycinki (w ramach odrębnej decyzji)
	Działki objęte opracowaniem
	Obszar objęty opracowaniem
	istn. linie kablowe energetyczne
	istn. linie napowietrzne energetyczne
	istn. słupy energetyczne
	istn. słupy oświetleniowe
	istn. sieć ciepłownicza
	istn. analizowana sieć gazowa
	istn. sieć gazowa
	istn. linia kablowa teletechn. ziemia
	istn. linia kablowa napowietrzna i istn. słup teletechn.
	istn. sieć wodociągowa
	istn. hydrant naziemny
	istn. zasawa wodociągowa
	istn. kanalizacja deszczowa
	istn. kanalizacja sanitarna

INFORMACJA O PUNKTACH OSNOWY PODSTAWOWEJ I SZCZEGÓLNEJ W GRANICACH OPRACOWANIA

Nr punktu	Stan znaku i rodzaj stabilizacji
1096, 109601, 109605	zniszczony
109603	stan dobry

Nazwa i adres obiektu:	Budowa miejsc postojowych przy ul. Bohaterów Westerplatte w Łapach		
Stadium:	Projekt budowlany	Tytuł rysunku:	Projekt zagospodarowania terenu
Rysunek / arkusz:	2/1	Skala:	1:500
Wersja:	01	Data:	24.06.2021
Imię i nazwisko:	mgr inż. Łukasz Klebus	Stanowisko:	Projektant
Specjalność:	Drogowa	Nr uprawnień:	PDL/0033/PWOD/14

Podpis: Roman Czene, Jan Bolesław Perkowski