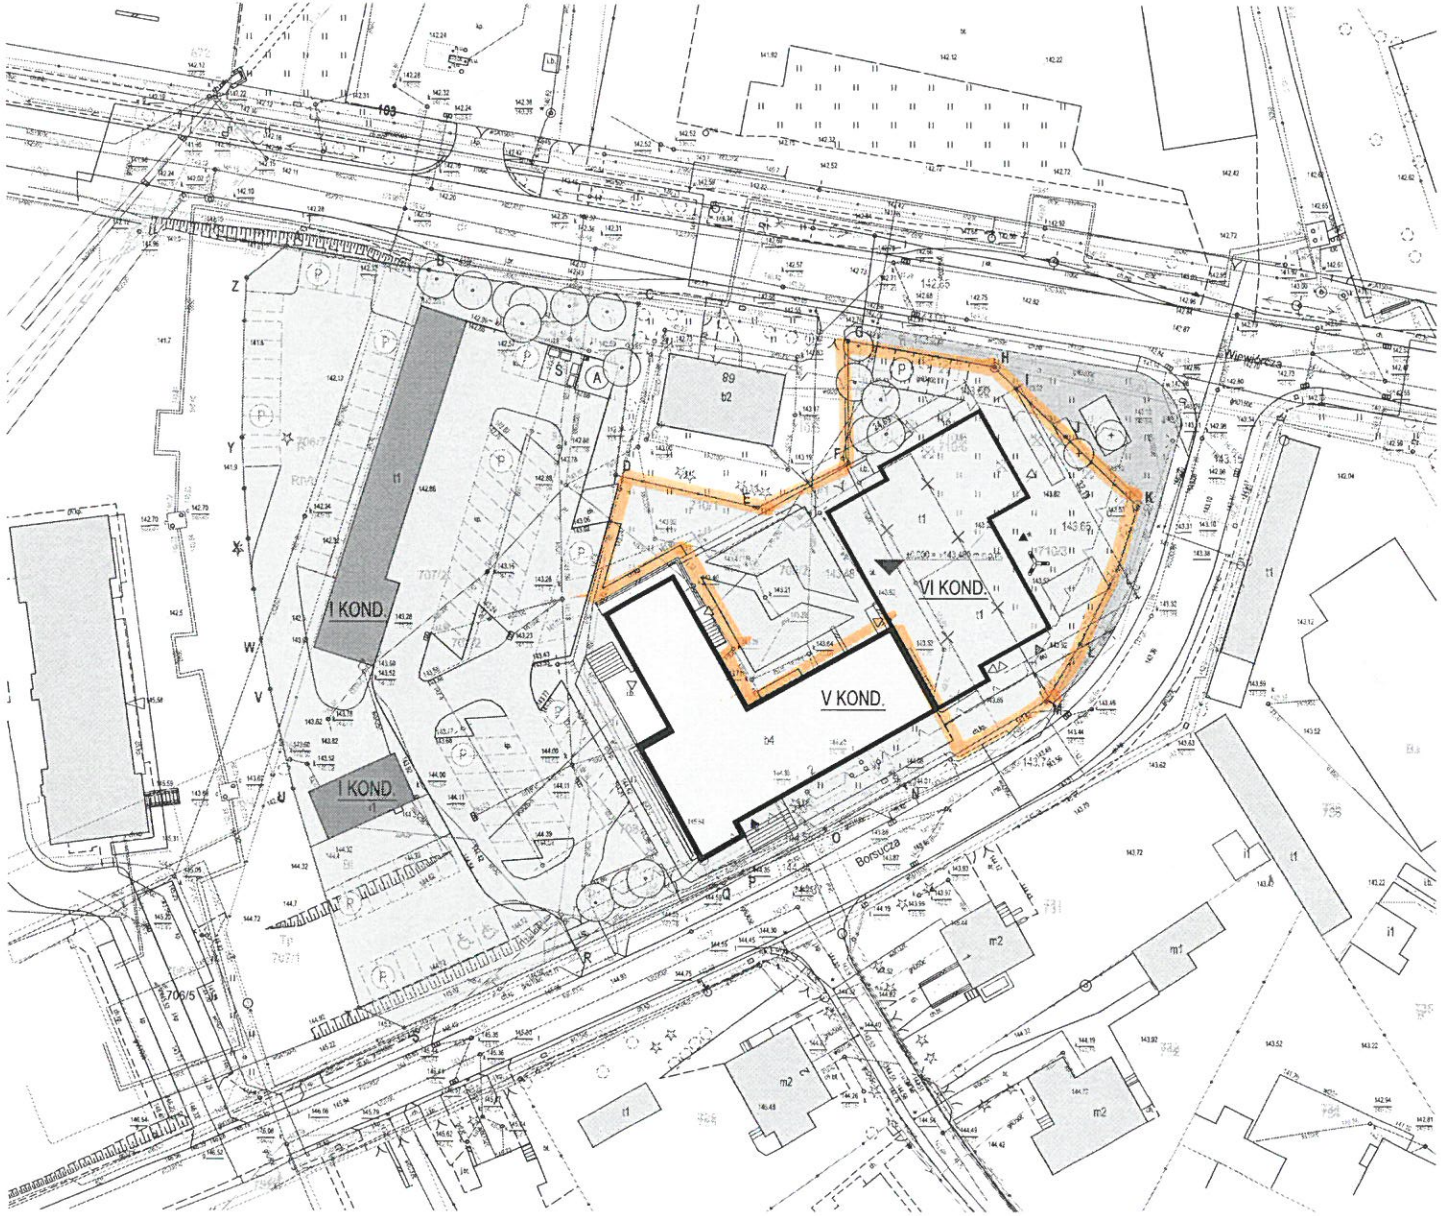

LEGENDA:

- A...Z - GRANICE OPRACOWANIA - LINIE ROZGRANICZAJĄCE TEREN INWESTYCJI
- NIEPRZEKRACZALNA LINIA ZABUDOWY
- ISTNIEJĄCE BUDYNKI NA NIERUCHOMOŚCIACH SĄSIEDNICH
- ISTNIEJĄCY BUDYNEK GARAŻOWY NA TERENIE INWESTYCJI
- ISTNIEJĄCY BUDYNEK INNY NA TERENIE INWESTYCJI
- ISTNIEJĄCY BUDYNEK STAROSTWA POWIATOWEGO
- PROJEKTOWANA ROZBUDOWA BUDYNKU STAROSTWA POWIATOWEGO
- PROJEKTOWANE TERENY UTWARDZONE
- PROJEKTOWANE TERENY UTWARDZONE (POZA ZAKRESEM OPRACOWANIA)
- TERENY BIOLOGICZNIE CZYNNE
- GŁÓWNE WEJŚCIE DO BUDYNKU
- WEJŚCIE DO LOKALU USŁUGOWEGO
- WEJŚCIE
- P — ISTNIEJĄCE MIEJSCA POSTOJOWE
- ISTNIEJĄCE MIEJSCA POSTOJOWE DLA OSÓB NIEPEŁNOSPRAWNYCH
- P — PROJEKTOWANE MIEJSCA POSTOJOWE
- BUDYNKI PRZEZNACZONE DO WYBURZENIA
- DRZEWO ISTNIEJĄCE
- DRZEWO PRZEZNACZONE DO WYCINKI
- DRZEWO PROJEKTOWANE
- A — AGREGAT PRĄDOTWÓRCZY
- MIEJSCE DO GROMADZENIA ODPADÓW STAŁYCH

Obiekt:	**BUDYNEK ADMINISTRACYJNO - BIUROWY**	
Adres bud.:	**ul. Borsucza 2, 15-569 Białystok** **dz. nr ewid. gr. 709/2, 710/3, 709/1, 710/1, 710/6, 708, 707/2, 706/7**	
Jednostka projektowa	2M STUDIO PRACOWNIA PROJEKTOWA 15-166 Białystok, ul. Mecenasa Gogola 1, tel. kont.: +48 604 258 222, e-mail: marczak@2mstudio.org.pl	
Faza proj.:	KONCEPCJA	ARCH
Branża:	ARCHITEKTONICZNA	Podpis:
Imię i nazwisko projektanta Nr upr. bud.	**mgr inż. arch. Marcin Marczak** Uprawnienia budowlane do projektowania bez ograniczeń w specjalności architektonicznej nr ewid. BI-PdOKK/125/2009	
Branża:	KONSTRUKCYJNA	Podpis:
Imię i nazwisko projektanta Nr upr. bud.	**mgr inż. Dariusz Kiluk** Uprawnienia budowlane do projektowania bez ograniczeń w specjalności konstrukcyjno - budowlanej nr ewid. PDL/0001/POOK/04	
Branża:	INSTALACJE SANITARNE	Podpis:
Imię i nazwisko sprawdzającego Nr upr. bud.	**dr inż. Justyna Topolańska** Upr. bud. do proj. bez ograniczeń w spec. inst. w zakresie: sieci, inst. i urządzeń cieplnych, wentylacyjnych, gazowych, wod. i kan. nr ewid. PDL/0144/PWBS/16	
Branża:	INSTALACJE ELEKTRYCZNE	Podpis:
Imię i nazwisko projektanta Nr upr. bud.	**mgr inż. Krzysztof Kulesza** Upr. bud. do proj. bez ograniczeń w specjalności inst. w zakresie sieci, inst. i urządzeń elektrycznych i elektroenergetycznych nr ewid. PDL/0071/POOE/07	
Branża:	INSTALACJE TELEKOMUNIKACYJNE	Podpis:
Imię i nazwisko projektanta Nr upr. bud.	**mgr inż. Krzysztof Andruszkiewicz** Upr. bud. do proj. bez ograniczeń w specjalności inst. w telekomunikacji przewodowej wraz z infrastrukturą towarzyszącą nr ewid. DT-WBT/0244/03/U	
Branża:	ZABEZPIECZENIA P.POŻ.	Podpis:
Imię i nazwisko projektanta Nr upr. bud.	**mgr inż. Maciej Foryś** Upr. do wykonywania zawodu rzeczoznawcy do spraw zabezpieczeń przeciwpożarowych nr ewid. 695/2020	
Tytuł rys.:	**Koncepcja zagospodarowania terenu**	
Nr rys.:	**2M.K.01**	SKALA:
Data:	**29 październik 2021 rok**	**1:500**

WSZYSTKIE PRAWA ZASTRZEŻONE. ŁĄCZNIE Z PRAWEM DO REPRODUKCJI I UDOSTĘPNIANIA, W CAŁOŚCI LUB CZĘŚCI, BEZ ZGODY AUTORA