ZESTAWIENIE STOLARKI DRZWIOWEJ

SYMBOL	D1		D1a		D2		D3		D4		D5		D6		D7		D8		D9		D10	
SCHEMAT WIDOK	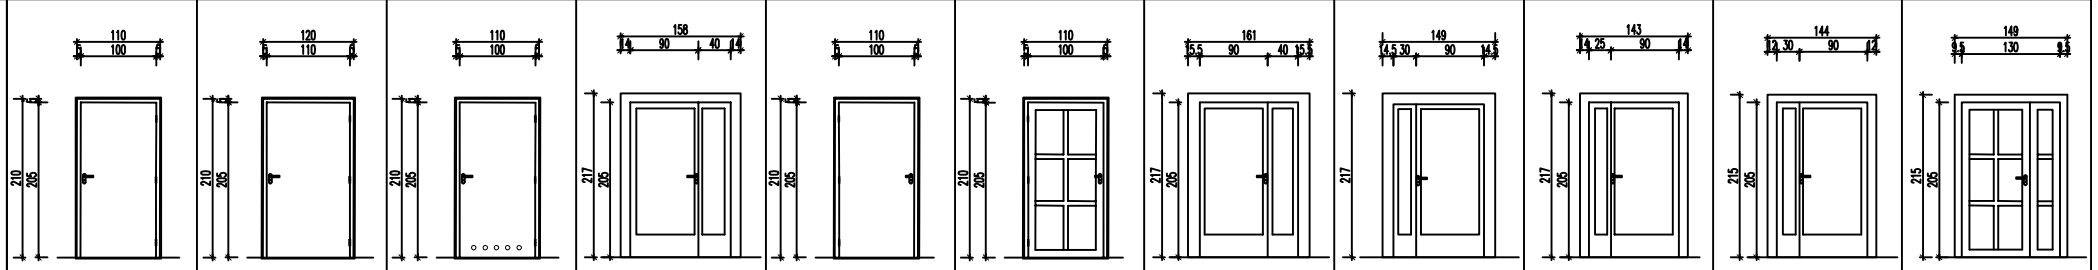																					
WYM.W ŚWIETLE OTWORU	1100		1200		1100		1600		1100		1100		1610		1490		1440		1440		1490	
	2100		2100		2100		2200		2100		2100		2200		2200		2200		2180		2180	
WYM.ZEWN. OŚCIEŻNICY	1000		1100		1000		światło przejścia 900+400		1000		1000		światło przejścia 900+400		światło przejścia 900+300		światło przejścia 900+250		światło przejścia 900+300		światło przejścia 900+300	
	2050		2050		2050		2050		2050		2050		2050		2050		2050		2050		2050	
TYP	wewnętrzne wykładane na ścianę		wewnętrzne wykładane na ścianę		wewnętrzne łazienkowe		wewnętrzne ewakuacyjne		wewnętrzne		wewnętrzne,ewakuacyjne drzwi do kaplicy		wewnętrzne ewakuacyjne		zewnętrzne ewakuacyjne		wewnętrzne ewakuacyjne		zewnętrzne ewakuacyjne		wewnętrzne	
KONSTRUKCJA	plaster miodu		plaster miodu		plaster miodu		aluminiowe		plaster miodu		aluminiowe		aluminiowe		aluminiowe		aluminiowe		aluminiowe		aluminiowe	
KOLOR	jasny brąz		jasny brąz		jasny brąz		jasny brąz		jasny brąz		jasny brąz		jasny brąz		jasny brąz		jasny brąz		jasny brąz		jasny brąz	
KLASA ODPORNOŚCI POŻ.							EI30 S200										EI30 S200					
WYPOSAŻENIE DODATKOWE UWAGI					OTWORY WENTYLACYJNE O ŁACZNEJ POW. >0,022m2 SAMOZAMYKACZE ZAMEK ŁAZIENKOWY		WPIĘCIE DO INSTALACJI SSP TRZYNACZE SAMOZAMYKACZE								WSPÓŁCZYNNIK PRZENIKANIA CIEPŁA 1,3W/m2*K		WPIĘCIE DO INSTALACJI SSP TRZYNACZE SAMOZAMYKACZE WYMIANA DRZWI W PIONIE KLATKI K2		WYMIANA DRZWI OBJĘTA ZAKRESEM OPRACOWANIA ETAPU I			
LOKALIZACJA	parter, I piętro, II piętro		parter, I piętro, II piętro		parter, I piętro, II piętro		parter, I piętro, II piętro		parter, I piętro, II piętro		parter		parter		parter				parter		parter	
L/P	L	P	L	P	L	P	L	P	L	P	L	P	L	P	L	P	L	P	L	P	L	P
PARTER	8	4	1	1	5	5	1	–	–	1	1	–	1	1	–	2	–	1	–	1	–	1
I PIĘTRO	12	8	1	1	7	6	1	–	–	1	–	–	–	–	–	–	–	1	–	–	–	–
II PIĘTRO	14	7	1	1	7	6	1	–	–	1	–	–	–	–	–	–	–	1	–	–	–	–
ŁĄCZNIE	34 szt	19 szt	3 szt	3 szt	19 szt	17 szt	3 szt	– szt	– szt	3 szt	1 szt	– szt	1 szt	1 szt	– szt	2 szt	– szt	3 szt	– szt	1 szt	– szt	1 szt

ZESTAWIENIE STOLARKI OKIENNEJ

SYMBOL	01	02	03
SCHEMAT WIDOK	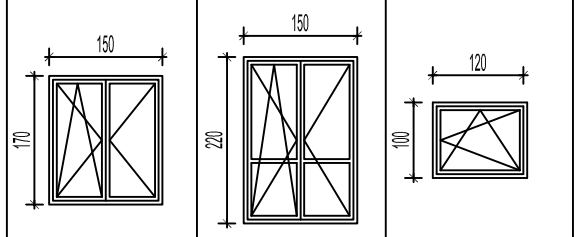		
WYM.W ŚWIETLE OTWORU	1500	1500	1200
	1700	2200	1000
WYM.ZEWN. OŚCIEŻNICY	1470	1470	1170
	1680	2170	970
TYP	rozwierane, uchylne	rozwierane, uchylne	rozwierane, uchylne
KONSTRUKCJA	pcv	pcv	pcv
KOLOR	biały	biały	biały
KLASA ODPORNOŚCI POŻ.			
WYPOSAŻENIE DODATKOWE UWAGI	WSPÓŁCZYNNIK PRZENIKANIA CIEPŁA 0,9W/m2*K ZAMEK NA KLUCZ NAPOWIETRZNIK	WSPÓŁCZYNNIK PRZENIKANIA CIEPŁA 0,9W/m2*K ZAMEK NA KLUCZ NAPOWIETRZNIK	WSPÓŁCZYNNIK PRZENIKANIA CIEPŁA 0,9W/m2*K ZAMEK NA KLUCZ NAPOWIETRZNIK
LOKALIZACJA	parter, I piętro, II piętro	I piętro	parter, I piętro, II piętro
PARTER	31 szt.	– szt.	– szt.
PIĘTRO I	32 szt.	3 szt.	1 szt.
PIĘTRO II	35 szt.	– szt.	– szt.
ŁĄCZNIE	98 szt.	3 szt.	1 szt.

UWAGA:

Na wszystkich kondygnacjach objętych opracowaniem przewiduje się wymianę stolarki okiennej, zgodnie z wykazem stolarki oraz oznaczeniami na rzutach. Wymiana okna O (okno napowietrzające) na klatce schodowej parteru zostało uwzględnione w wcześniejszych pracach remontowych - etap I.

PRZED ZAMÓWIENIEM STOLARKI OTWORY BEZWZGLĘDNIE ZMIERZYĆ W NATURZE!

SCHEMAT LOKALIZACJI

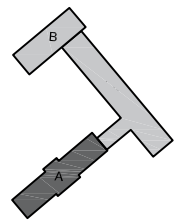

Jednostka projektowania	ARCHIME Maciej Ejdys ul. Piaskowa 33A, 18-106 Niewodnica Korycka t.535 852 510 biuro@archime.pl biuro: ul. Mickiewicza 37/2 15-213 Białystok	Archime JESTEŚMY DO TWOJEJ INWESTYCJI
Nazwa	**Przebudowa i remont budynku DPS Choroszcz - blok A - etap II**	
Adres	ul. Aleja Niepodległości 4, 16-070 Choroszcz	
Rodzaj opracowania	PROJEKT TECHNICZNY	BIAŁYSTOK 25.10.2021
Nr rys.: A12-REW.	Przedmiot rysunku: WYKAZ STOLARKI DRZWIOWEJ-rew.	Skala: 1:100

AUTORZY OPRACOWANIA:

specjalność	funkcja, imię i nazwisko, nr uprawnienia	podpis
Architektura	Projektant: mgr inż. arch. Maciej Ejdys 36/PD OKK/2015	
	Sprawdzający: mgr inż. arch. Joanna Kręcisz-Sobolewska 20/PDOKK/2016	

PROJEKT chroniony prawem autorskim - zgodnie z Ustawą o Prawie Autorskim i prawach pokrewnych Dz.U.24,poz.83 z dn.4.02.1994r. Powielanie całości lub fragmentów bez zgody autora projektu - ZABRONIONE.