


IAPA ZASADNICZA
SKALA 1:500

Wskazanie miejsc w planie: PL-TRF89, układ wsp. płaskich: PL-2000, strefa 8 (24°), układ wys.: PL-EVRF2007-NH
Wskazanie miejsc w mapie: 8.193.14.17.1.4; 8.193.14.17.1.2; 8.193.14.17.2.3; 8.193.14.17.2.1

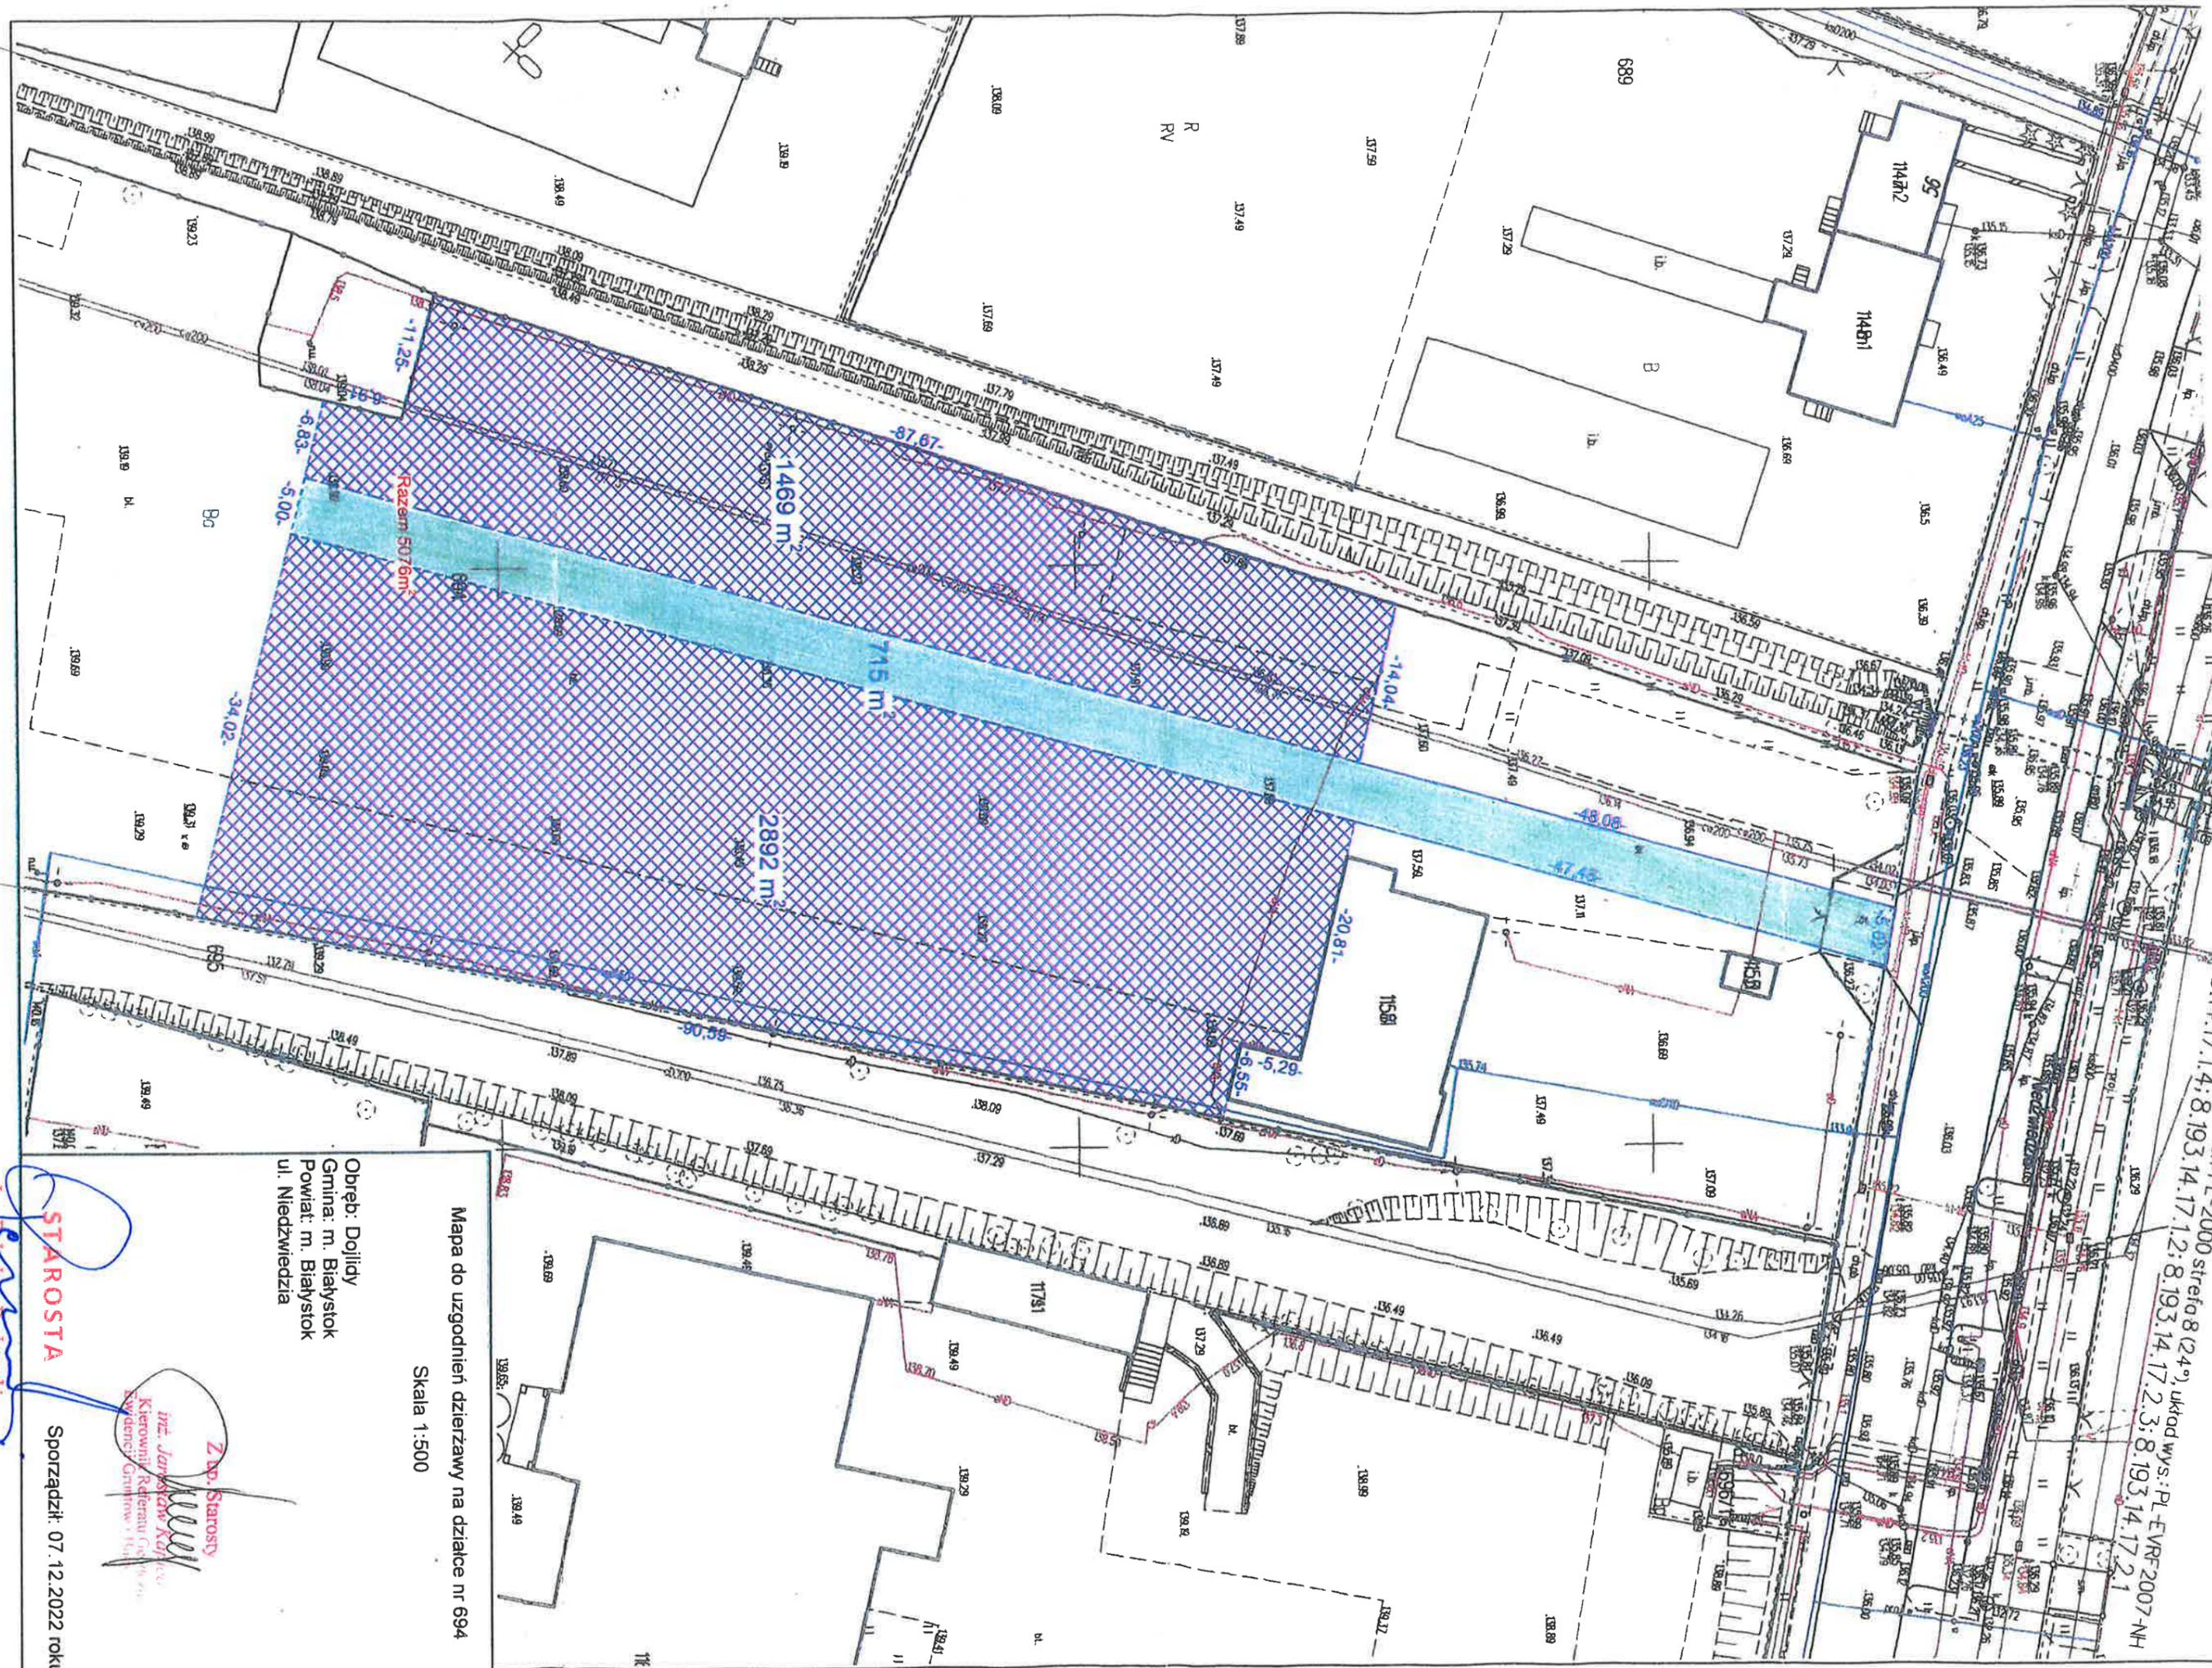

Mapa do uzgodnień dzierżawy na działce nr 694
Skala 1:500
Obręb: Dojlidy
Gmina: m. Białystok
Powiat: m. Białystok
ul. Niedzwiedzia

Z Dr. Starosty
mgr. Janusz Kojan
Kierownik Referatu Geodezji
Kameralistyki i Inżynierii
Starosta
Jan Borowski Perkowski
Spis: 07.12.2022 roku