


Zakres służebności przesyłu Skala 1:500

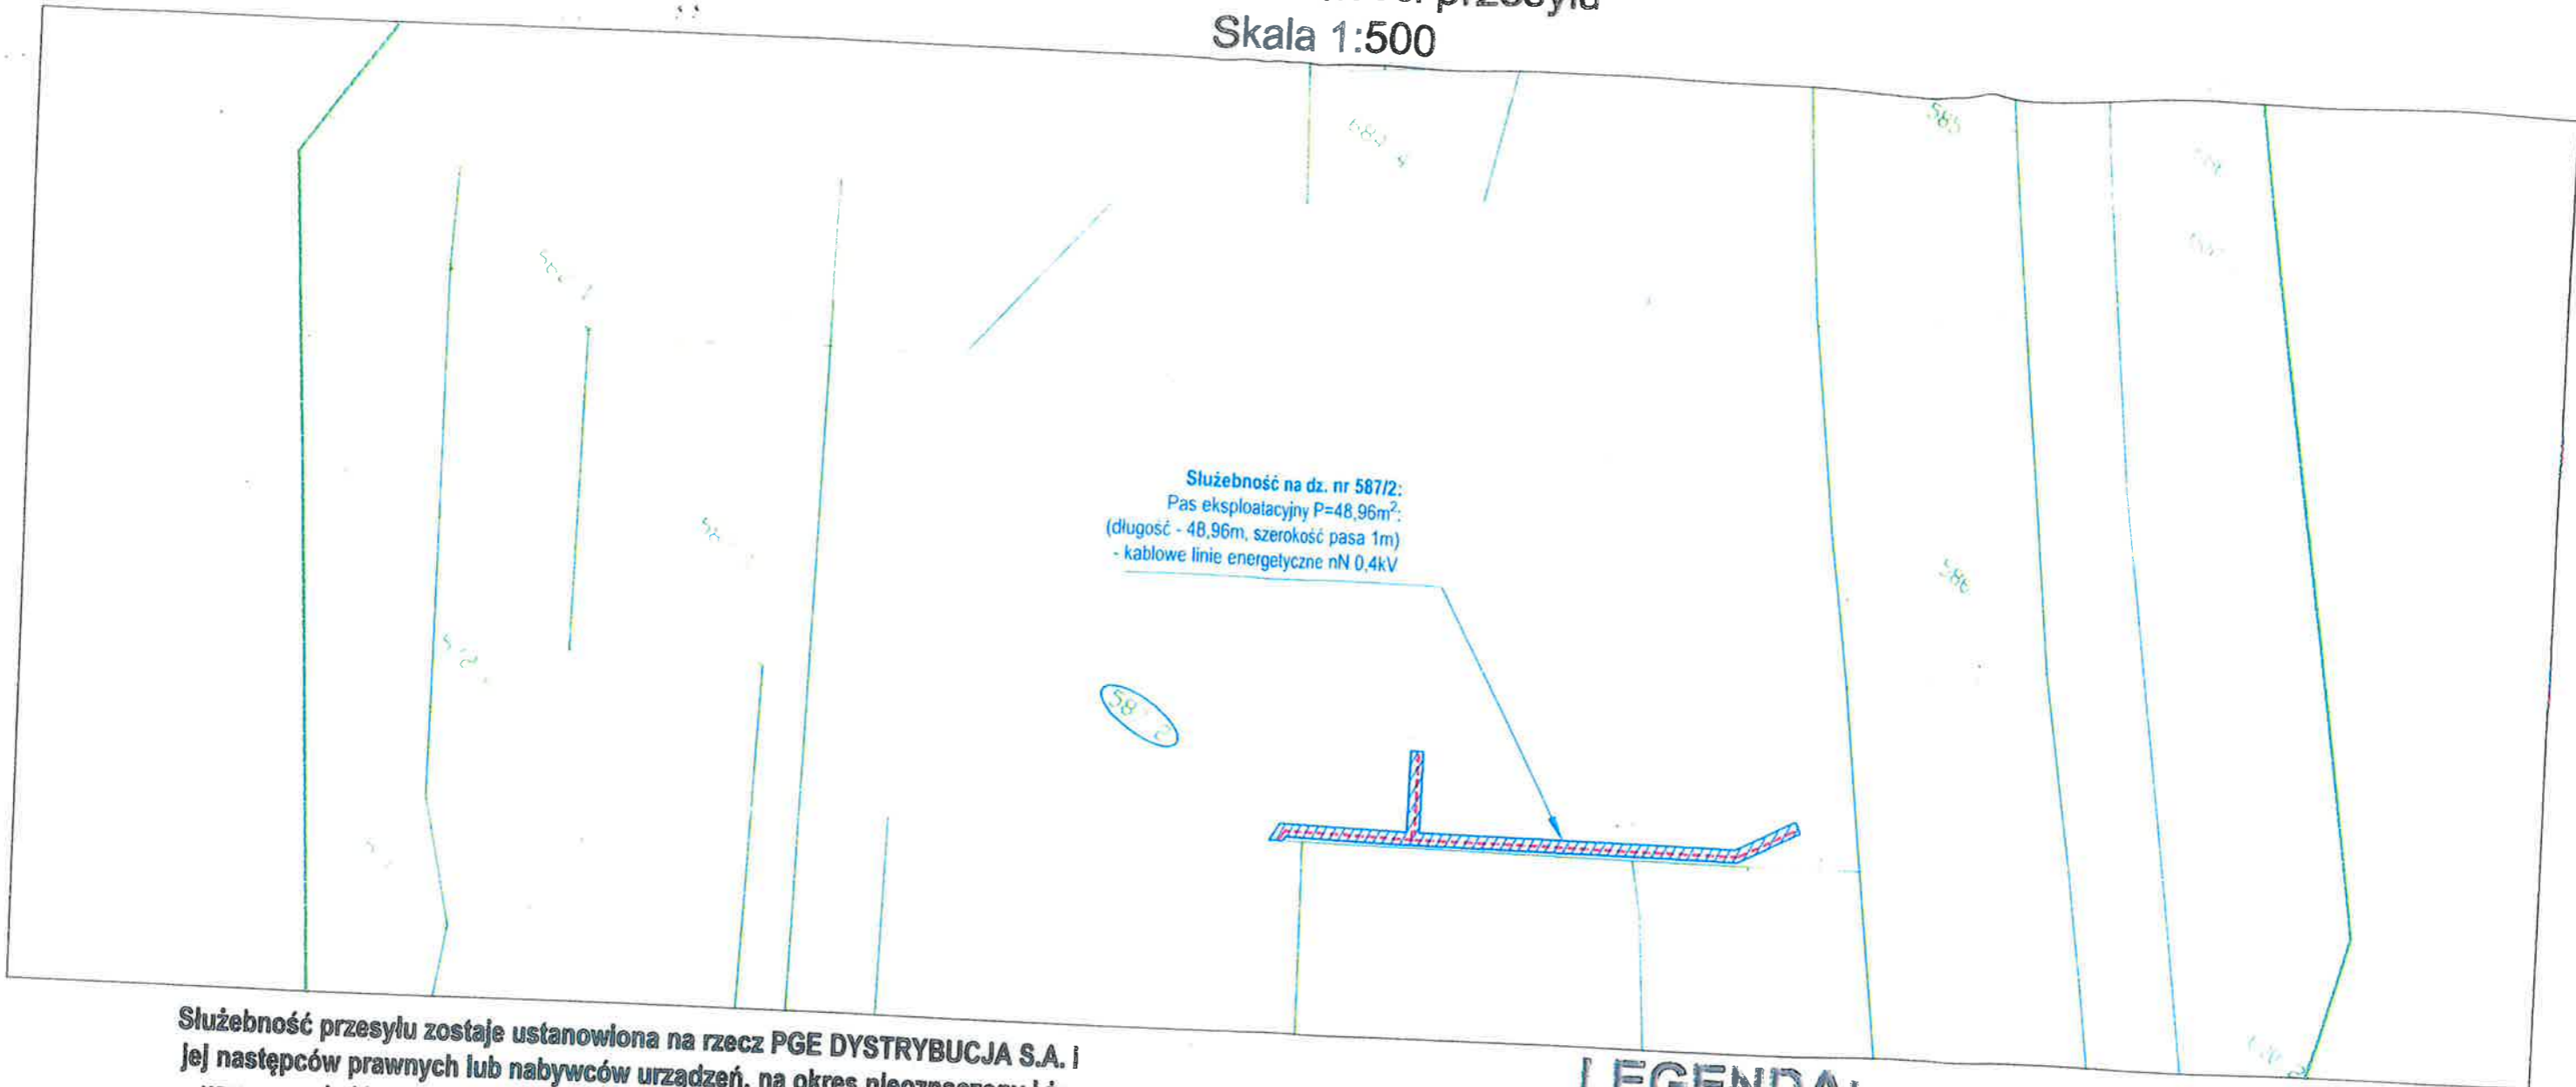

Służebność przesyłu zostaje ustanowiona na rzecz PGE DYSTRYBUCJA S.A. i jej następców prawnych lub nabywców urządzeń, na okres nieoznaczony i że wygasa najpóźniej wraz z likwidacją przedsiębiorstwa. Służebność będzie polegać na prawie korzystania z nieruchomości obciążonej na której znajdują się urządzenia elektroenergetyczne w tym urządzenia powiązane, polegającej w szczególności na prawie do utrzymywania na niej urządzeń i instalacji elektroenergetycznych, dystrybucji/przesyłu energii elektrycznej za ich pośrednictwem, prawie dostępu i dojazdu do nich niezbędnym sprzętem, usuwania awarii, dokonywania napraw, wykonywania czynności eksploatacyjnych w tym modernizacji, konserwacji, kontroli przeglądów, wymiany, przebudowy, remontu, rozbudowy i demontażu.

Adam
Wnorowski
Elektronicznie
podpisany przez Adam
Wnorowski
Data: 2023.05.25
07:39:28 +02'00'

LEGENDA:

	proj. trasa kablowej linii energetycznej nN-0,4kV
	Zakres służebności przesyłu

Zestawienie nieruchomości przeznaczonych pod inwestycję dla robót elektrycznych:	
Działki, które stanowią własność Powiat Białostocki:	
lp.	nr działki
1	587/2

STAROSTA
Jan Bolesław Perkowski