



Laboratorium EMVO Sp. J. Urbański, Pawelak
ul. Jasna 1
00-013 Warszawa

tel. +48 22 780 29 64
e-mail: laboratorium@emvo.pl



AB 1630

Sprawozdanie z pomiarów pól elektromagnetycznych - środowisko ogólne nr 26/07/OŚ/2021– P4-W



Nr i nazwa stacji	BIA3310	
Adres	Wasilków, ul. Nadrzeczna 22, pow. białostocki, woj. podlaskie	
Opracowanie	Martyna Karczmarczyk	Specjalista ds. pomiarów
Autoryzacja	Andrzej Urbański	Kierownik Laboratorium
Podpis		
Data	2021-07-07	

Spis treści

1. Informacje ogólne.....	3
2. Podstawa prawna.	3
3. Opis pomiarów.....	3
4. Zróżnicowanie dopuszczalne poziomy pól elektromagnetycznych.....	5
5. Charakterystyka źródeł PEM.....	5
6. Wyniki pomiarów.....	5
7. Stwierdzenie zgodności	7
8. Oświadczenie.....	8
9. Spis załączników.	8

1. Informacje ogólne.

Zleceniodawca	P4 sp. z o.o., ul. Wynałazek 1, 02-677 Warszawa osoba udzielająca informacji- Monika Jankowska
Istotne informacje dostarczone przez klienta	komplet informacji niezbędnych do wykonania pomiarów i opracowania sprawozdania
Dane otrzymane od klienta mogące mieć wpływ na ważność wyników	Dane anten sektorowych, dane anten radioliniowych, parametry pracy instalacji, poprawka pomiarowa, ustawienie pochylenia anten
Prowadzący instalację	P4 sp. z o.o., ul. Wynałazek 1, 02-677 Warszawa
Lokalizacja obiektu	Wasilków, ul. Nadrzeczna 22, pow. białostocki, woj. podlaskie
Miejsce instalacji anten	Komin
Miejsce instalacji urządzeń	Outdoor
Osoby wykonujące pomiar	Łukasz Biczuk
Data wykonania pomiaru	07.07.2021
Temperatura na początku pomiaru [°C]	26,0
Temperatura na koniec pomiaru [°C]	28,0
Warunki atmosferyczne	Brak opadów
Wilgotność na początku pomiaru [%]	50,0
Wilgotność na koniec pomiaru [%]	53,5
Inne źródła pól elektromagnetycznych oznaczone na załączniku graficznym	Występują
Parametry pracy instalacji	Rzeczywisty

2. Podstawa prawna.

2.1 Normy i rozporządzenia:

- Rozporządzeniem Ministra Klimatu z dnia 17 lutego 2020 r. w sprawie sposobów sprawdzania dotrzymania dopuszczalnych poziomów pól elektromagnetycznych w środowisku (Dz.U. 2020 poz. 258)
- Rozporządzenie Ministra Zdrowia z dnia 17 grudnia 2019 r. w sprawie dopuszczalnych poziomów pól elektromagnetycznych w środowisku (Dz.U. 2019 poz. 2448)
- Obwieszczenie Marszałka Sejmu Rzeczypospolitej Polskiej z dnia 19 lipca 2019 r. w sprawie ogłoszenia jednolitego tekstu ustawy - Prawo ochrony środowiska (Dz.U. 2019 poz. 1396).

3. Opis pomiarów

Metodologia pomiarowa	Pomiary w oparciu o Rozporządzeniem Ministra Klimatu z dnia 17 lutego 2020 r. w sprawie sposobów sprawdzania dotrzymania dopuszczalnych poziomów pól elektromagnetycznych w środowisku (Dz.U. 2020 poz. 258).
Cel badań	Określenie wartości natężenia pola elektrycznego w miejscach dostępnych dla ludności.
Opis zestawu pomiarowego	Miernik Narda NBM 520, Sonda EF 9091, o zakresie pomiarowym 0,8 V/m 300V/m pracująca w paśmie 80 MHz – 90 GHz, świadectwo wydane przez Laboratorium Wzorców i Metrologii Pola Elektromagnetycznego, Instytut Telekomunikacji, Teleinformatyki i Akustyki Politechniki Wrocławskiej, numer świadectwa: LWIMP/W/052/21, świadectwo ważne do 12.03.2023r. Miernik Narda NBM 520, Sonda EF 9091 pracująca w zakresie temperatury -10°C - +50°C oraz wilgotności 5% - 95%. Niepewność rozszerzona 59,8% przy poziomie ufności 95% z uwzględnieniem współczynnika rozszerzenia k=2.
Wypożyczenie pomocnicze	Termohigrometr Bestone, typ: GM1362-EN-00, nr identyfikacyjny 1222436, świadectwo wzorcowania z dn. 03.04.2017r. wydane przez Laboratorium Pomiarowe "MUTECH". Przymiar wstępowy STABILA, nr seryjny 10721, świadectwo wzorcowania z dn. 19.06.2017r. wydane przez Zespół Laboratoriów wzorcujących Okręgowego Urzędu Miar w Gdańsku. GPS Garmin 64s okresowo sprawdzany w punktach osnowy geodezyjnej klasy 3 na podstawie licencji punktu, zgodnie z procedurą sprawdzeń okresowych IS/PO-16-11/03.
Pomiary zostały wykonane	<ol style="list-style-type: none"> 1. na głównych i pomocniczych kierunkach pomiarowych, na kierunkach zbliżonych do azymutów anten oraz w dodatkowych pionach pomiarowych zgodnie z wymaganiami pkt 12, 13, 14 i 19 załącznika do rozporządzenia Ministra Klimatu z dnia 17 lutego 2020 r. (Dz. U. 2020, poz. 258), 2. na obszarze pomiarowym, dla którego, na podstawie uprzednio wykonanych obliczeń uzyskanych od zleceniodawcy, stwierdzono możliwość występowania pól elektromagnetycznych o poziomach zbliżonych do poziomów dopuszczalnych zgodnie z wymaganiami pkt 5 ppkt 2 oraz pkt 13 ppkt 1 załącznika do rozporządzenia Ministra Klimatu z dnia 17 lutego 2020 r. (Dz. U. 2020, poz. 258). Wyniki obliczeń nie uwzględniały parametrów pracy instalacji innych operatorów występujących na obiekcie bądź w obszarze pomiarowym. 3. w miejscach dostępnych dla ludności. 4. miejsca niedostępne podczas wykonywania pomiarów wskazane zostały w pkt 6 (tabeli wyniki pomiarów) 5. wyniki pomiarów uzyskane zostały przy uwzględnieniu poprawek pomiarowych przekazanych przez zleceniodawcę oraz przy rzeczywistych warunkach pracy instalacji innych operatorów (w przypadku występowania). W takiej sytuacji uwzględniono jednolitą poprawkę pomiarową wynoszącą 2,0.
Szczególne warunki podczas wykonywania pomiarów	Pomiary wykonane zostały podczas obowiązywania w kraju stanu epidemii, zgodnie z art. 122a ust. 1b Ustawy z dnia 27 kwietnia 2001 r. – Prawo ochrony środowiska (Dz. U. z 2019 r. poz. 1396, z późn. zm.9))
Warunki pracy urzędów nadawczych	Podczas pomiarów zostały uwzględnione poprawki pomiarowe przekazane przez zleceniodawcę, umożliwiające uwzględnienie maksymalnych parametrów pracy instalacji zgodnie z pkt 7 załącznika do Rozporządzeniem Ministra Klimatu z dnia 17 lutego 2020 r. w sprawie sposobów sprawdzania dotrzymania dopuszczalnych

poziomów pól elektromagnetycznych w środowisku (Dz. U. 2020, poz. 258).

4. Zróżnicowanie dopuszczalne poziomy pól elektromagnetycznych.

Zakresy znajdują się w Dzienniku Ustaw z dnia 17 grudnia 2019 r. przedstawione są w tabeli nr 2 (Dz. U. z 2019r. poz. 2448).

Parametr fizyczny	Składowa elektryczna E (V/m)	Składowa magnetyczna H (A/m)	Gęstość mocy S (W/m ²)
Zakres Częstotliwości pola elektromagnetycznego			
od 400 MHz do 2000 MHz	$1,375 \times f^{0,5}$	$0,0037 \times f^{0,5}$	f / 200
od 2 GHz do 300 GHz	61	0,16	10

5. Charakterystyka źródeł PEM.

Zgodnie z informacją otrzymaną od Klienta pomiary zostały wykonane przy ustawieniach pochylenia anten zgodnych z pkt. 13, ppkt 2 załącznika do rozporządzenia Ministra Klimatu z dnia 17 lutego 2020 roku.

Tabela 1. Anteny sektorowe - dane otrzymane od klienta

Charakterystyka promieniowania		kierunkowa														
Rzeczywisty czas pracy [h/dobę]		24														
Rodzaj wytwarzanego pola		stacjonarne														
Lp	Wyszczególnienie	sektor 1				sektor 2				sektor 3						
I Nadajnik stacji bazowej:																
1	Typ / Producent	RBS / Ericsson														
2	Częstotliwość (pasmo) MHz	2600	800	2100	1800	900	2600	800	2100	1800	900	2600	800	2100	1800	900
3	Maksymalna moc nadawana na sektor [dBm]	52,04	46,02	52,55	52,3	44,77	52,04	46,02	52,55	52,3	44,77	52,04	46,02	52,55	52,3	44,77
II Obciążenie:																
1	Typ anteny	Huawei ATR4518R6		Huawei ATR4518R6		Huawei ATR4518R6		Huawei ATR4518R6		Huawei ATR4518R6		Huawei ATR4518R6		Huawei ATR4518R6		
2	Producent anteny	Huawei		Huawei		Huawei		Huawei		Huawei		Huawei		Huawei		
3	Ilość anten	1		1		1		1		1		1		1		
4	Azymut	0				120				240						
5	Zakres kątów pochylenia anten [°]	0,00-9,00				0,00-10,00				0,00-10,00						
6	Wysokość zainst. n.p.t. [m]	62,35				62,00				61,65						
7	EIRP [W]	11705		19820		11705		19820		11705		19820				

Tabela 2. Anteny radioliniowe- dane otrzymane od klienta

Charakterystyka promieniowania				kierunkowa			
Rzeczywisty czas pracy [h/dobę]				24			
Rodzaj wytwarzanego pola				stacjonarne			
Lp	Linia radiowa			Antena			
	typ/producent	częstotliwość pracy [GHz]	moc wyjściowa [dBm]	typ/producent	średnica anteny [m]	azymut [°]	wysokość zainstal. [m]
1	OPTIX RTN/HUAWEI	80	18	VHLP2-80/Andrew	0,6	195	62,50

6. Wyniki pomiarów.

Wyniki pomiarów pól elektromagnetycznych dla celów ochrony środowiska przedstawia poniższa tabela. Piony pomiarowe zostały przedstawione w zał. 2.

Nr PP	Pole-E [V/m]	Pole-E *kE, +U [V/m]	Pole-H [A/m]	Pole-H *kE +U [A/m]	Wys. pomiaru [m]	Opis pionu	Uwagi	WM _E	WM _H
1	1,1	3,52	0,003	0,009	0,9	N:53°11'41.3" E:23°12'16.3"	otoczenie stacji bazowej - 50m wzdłuż gł. osi promieniowania - GKP	0,090	0,089
2	0,9	2,88	0,002	0,008	1,1	N:53°11'42.8" E:23°12'16.5"	otoczenie stacji bazowej - 100m wzdłuż gł. osi promieniowania - GKP	0,074	0,073
3	1,1	3,52	0,003	0,009	1,0	N:53°11'46.2" E:23°12'17.0"	otoczenie stacji bazowej - 200m wzdłuż gł. osi promieniowania - GKP	0,090	0,089
4	1,6	5,11	0,004	0,014	1,0	N:53°11'49.6" E:23°12'17.3"	otoczenie stacji bazowej - 300m wzdłuż gł. osi promieniowania- GKP	0,131	0,130
5	0,8	2,56	0,002	0,007	0,8	N:53°11'52.4" E:23°12'17.7"	otoczenie stacji bazowej - 400m wzdłuż gł. osi promieniowania - GKP	0,066	0,065
6	0,9	2,88	0,002	0,008	0,9	N:53°11'55.7" E:23°12'17.8"	otoczenie stacji bazowej - 500m wzdłuż gł. osi promieniowania - GKP	0,074	0,073
7	<0,8*	<2,56	<0,002	<0,007	0,3-2,0	N:53°11'58.4" E:23°12'17.9"	otoczenie stacji bazowej - 600m wzdłuż gł. osi promieniowania - GKP	<0,066	<0,065
8	0,9	2,88	0,002	0,008	1,4	N:53°11'38.8" E:23°12'18.1"	otoczenie stacji bazowej - 50m wzdłuż gł. osi promieniowania - GKP	0,074	0,073
9	1,1	3,52	0,003	0,009	1,3	N:53°11'38.9" E:23°12'13.8"	otoczenie stacji bazowej - 50m wzdłuż gł. osi promieniowania- GKP	0,090	0,089
10	<0,8*	<2,56	<0,002	<0,007	0,3-2,0	N:53°11'38.1" E:23°12'10.6"	otoczenie stacji bazowej - 100m wzdłuż gł. osi promieniowania - GKP	<0,066	<0,065
11	<0,8*	<2,56	<0,002	<0,007	0,3-2,0	N:53°11'38.1" E:23°12'15.9"	otoczenie stacji bazowej - 50m wzdłuż gł. osi promieniowania - GKP	<0,066	<0,065
12	<0,8*	<2,56	<0,002	<0,007	0,3-2,0	N:53°11'41.8" E:23°12'19.1"	otoczenie stacji bazowej - GKP	<0,066	<0,065
13	0,8	2,56	0,002	0,007	0,8	N:53°11'38.7" E:23°12'20.2"	otoczenie stacji bazowej - GKP	0,066	0,065
14	<0,8*	<2,56	<0,002	<0,007	0,3-2,0	N:53°11'39.9" E:23°12'11.7"	otoczenie stacji bazowej - GKP	<0,066	<0,065
15	<0,8*	<2,56	<0,002	<0,007	0,3-2,0	N:53°11'40.5" E:23°12'14.2"	otoczenie stacji bazowej - GKP	<0,066	<0,065
16	<0,8*	<2,56	<0,002	<0,007	0,3-2,0	N:53°11'43.4" E:23°12'14.4"	otoczenie stacji bazowej - GKP	<0,066	<0,065
A	1,1	3,52	0,003	0,009	1,0	N:53°11'39.4" E:23°12'12.7"	Pomieszczenie przemysłowe, pomiar przed budynkiem -DPP	0,090	0,089
B	1,2	3,84	0,003	0,010	1,0	N:53°11'41.3" E:23°12'13.4"	Pomieszczenie przemysłowe, pomiar przed budynkiem -DPP	0,099	0,097
C	0,8	2,56	0,002	0,007	0,8	N:53°11'39.7" E:23°12'19.2"	Kościuszki 51, pomiar przed bramą - DPP	0,066	0,065
D	0,9	2,88	0,002	0,008	0,9	N:53°11'40.6" E:23°12'18.8"	Kościuszki 47/49, pomiar przed bramą -DPP	0,074	0,073
E	<0,8*	<2,56	<0,002	<0,007	0,3-2,0	N:53°11'41.4" E:23°12'18.8"	Kościuszki 45, pomiar przed bramą - DPP	<0,066	<0,065
F	<0,8*	<2,56	<0,002	<0,007	0,3-2,0	N:53°11'43.8" E:23°12'18.9"	Kościuszki 30, pomiar przed bramą - DPP	<0,066	<0,065
G	1,0	3,20	0,003	0,008	1,3	N:53°11'44.2" E:23°12'19.0"	Kościuszki 28, pomiar przed bramą - DPP	0,082	0,081
H	1,0	3,20	0,003	0,008	1,1	N:53°11'44.1" E:23°12'19.1"	Kościuszki 26, pomiar przed bramą - DPP	0,082	0,081
I	0,8	2,56	0,002	0,007	1,1	N:53°11'46.0" E:23°12'19.3"	Kościuszki 20, pomiar przed bramą - DPP	0,066	0,065
J	<0,8*	<2,56	<0,002	<0,007	0,3-2,0	N:53°11'47.1" E:23°12'19.6"	Kościuszki 16, pomiar przed bramą - DPP	<0,066	<0,065
K	<0,8*	<2,56	<0,002	<0,007	0,3-2,0	N:53°11'47.8" E:23°12'19.7"	Kościuszki 14, pomiar przed bramą - DPP	<0,066	<0,065
L	<0,8*	<2,56	<0,002	<0,007	0,3-2,0	N:53°11'48.8" E:23°12'19.8"	Kościuszki 10, pomiar przed bramą - DPP	<0,066	<0,065

„Bez pisemnej zgody Laboratorium niniejsze sprawozdanie nie może być powielane inaczej, jak tylko w całości. Ponadto wyniki dotyczą tylko badanych obiektów przywołanych w niniejszym sprawozdaniu z badań”

M	1,7	5,43	0,005	0,014	0,9	N:53°11'51.8" E:23°12'19.4"	Kościuszki 2, pomiar przed bramą - DPP	0,140	0,138
N	0,8	2,56	0,002	0,007	1,1	N:53°11'54.8" E:23°12'19.1"	Białostocka 1, pomiar przed bramą - DPP	0,066	0,065
O	0,9	2,88	0,002	0,008	1,0	N:53°11'55.8" E:23°12'17.8"	Białostocka 8, pomiar przed bramą - DPP	0,074	0,073
P	0,9	2,88	0,002	0,008	1,0	N:53°11'56.8" E:23°12'17.7"	Białostocka 10a, pomiar przed bramą - DPP	0,074	0,073
R	<0,8*	<2,56	<0,002	<0,007	0,3-2,0	N:53°11'58.1" E:23°12'17.7"	Wojtachowska 1, pomiar przed bramą - DPP	<0,066	<0,065
S	<0,8*	<2,56	<0,002	<0,007	0,3-2,0	N:53°11'59.0" E:23°12'18.1"	Wojtachowska 2/2, pomiar przed bramą - DPP	<0,066	<0,065
T	0,8	2,56	0,002	0,007	0,9	N:53°11'48.2" E:23°12'19.8"	Kościuszki 12, pomiar przed bramą - DPP	0,066	0,065
U	<0,8*	<2,56	<0,002	<0,007	0,3-2,0	N:53°11'49.7" E:23°12'19.9"	Kościuszki 6, pomiar przed bramą - DPP	<0,066	<0,065
W	0,8	2,56	0,002	0,007	1,3	N:53°11'50.3" E:23°12'20.0"	Kościuszki 4, pomiar przed bramą - DPP	0,066	0,065
V	<0,8*	<2,56	<0,002	<0,007	0,3-2,0	N:53°11'54.1" E:23°12'15.9"	Białostocka 1A, pomiar przed bramą - DPP	<0,066	<0,065
X						Brak dostępu – tereny podmokłe		-	
Y						Brak dostępu – teren wodociągów		-	

wynik pomiaru pole - E [V/m] - maksymalna wartość chwilowa zmierzona w danych pionie pomiarowym

* poniżej czułości zestawu pomiarowego

GKP - główne kierunki pomiarowe

PKP - pomocnicze kierunki pomiarowe

DPP- dodatkowe punkty pomiarowe

PP – pion pomiarowy

U - niepewność pomiarowa rozszerzona, przy poziomie ufności 95%, z uwzględnieniem współczynnika rozszerzenia k=2

kE– poprawka pomiarowa badanej instalacji radiokomunikacyjnej podana przez operatora (kE=1,4), poprawka pomiarowa w przypadku oddziaływania innych instalacji radiokomunikacyjnych na badany obszar (kE=2,0)

WM_E- wartość wskaźnikowa poziomu emisji pól elektromagnetycznych dla miejsc dostępnych dla ludności dla składowej elektrycznej pola

WM_H- wartość wskaźnikowa poziomu emisji pól elektromagnetycznych dla miejsc dostępnych dla ludności dla składowej magnetycznej pola

Przyjęto najniższą dopuszczalną wartość składowej elektrycznej pola dla objętego pomiarami zakresu częstotliwości min(MEgr)= 38,8 V/m oraz składowej magnetycznej min(MHgr)= 0,105 A/m.

7. Stwierdzenie zgodności

Na podstawie wytycznych podanych w Rozporządzeniu Ministra Zdrowia z dnia 17 grudnia 2019 r. w sprawie dopuszczalnych poziomów pól elektromagnetycznych w środowisku (Dz.U. 2019 poz. 2448) oraz sposobów sprawdzania dotrzymania tych poziomów zgodnie z Rozporządzeniem Ministra Klimatu z dnia 17 lutego 2020 r. w sprawie sposobów sprawdzania dotrzymania dopuszczalnych poziomów pól elektromagnetycznych w środowisku (Dz.U. 2020 poz. 258) dotyczących źródła wymagań, które muszą być spełnione (załącznik do rozporządzenia Ministra Klimatu z dnia 17 lutego 2020 r. (poz. 258)), w oparciu o zasadę podejmowania decyzji zgodną z pkt 26 załącznika do rozporządzenia Ministra Klimatu z dnia 17 lutego 2020 r. (poz. 258), na podstawie wyników pomiarów pól elektromagnetycznych wykonanych w dniu 07.07.2021 stwierdzono, iż w miejscach dostępnych dla ludności, dopuszczalne poziomy pól elektromagnetycznych w środowisku, określone w przepisach wydanych na podstawie art. 122 ust. 1 ustawy z dnia 27 kwietnia 2001 r. – Prawo ochrony środowiska, uznaje się za dotrzymane w obszarze pomiarowym, w którym w wyniku zastosowania sposobu sprawdzenia dotrzymania dopuszczalnych poziomów pól elektromagnetycznych w środowisku, udokumentowano, że żadna z wartości wskaźnikowych nie przekracza wartości 1.

8. Oświadczenie.

Wyniki badania odnoszą się wyłącznie do badanego obiektu.

Bez pisemnej zgody sprawozdanie nie może być powielane inaczej, jak tylko w całości.

Uwagi i zastrzeżenia przyjmowane są w formie pisemnej w ciągu 14 dni od daty otrzymania sprawozdania.

9. Spis załączników.


Zał. 1. Lokalizacja obiektu.

Zał. 2. Widok pionów pomiarowych

Zał. 3. Załączniki graficzne


Koniec sprawozdania

Zał. 1. Lokalizacja obiektu

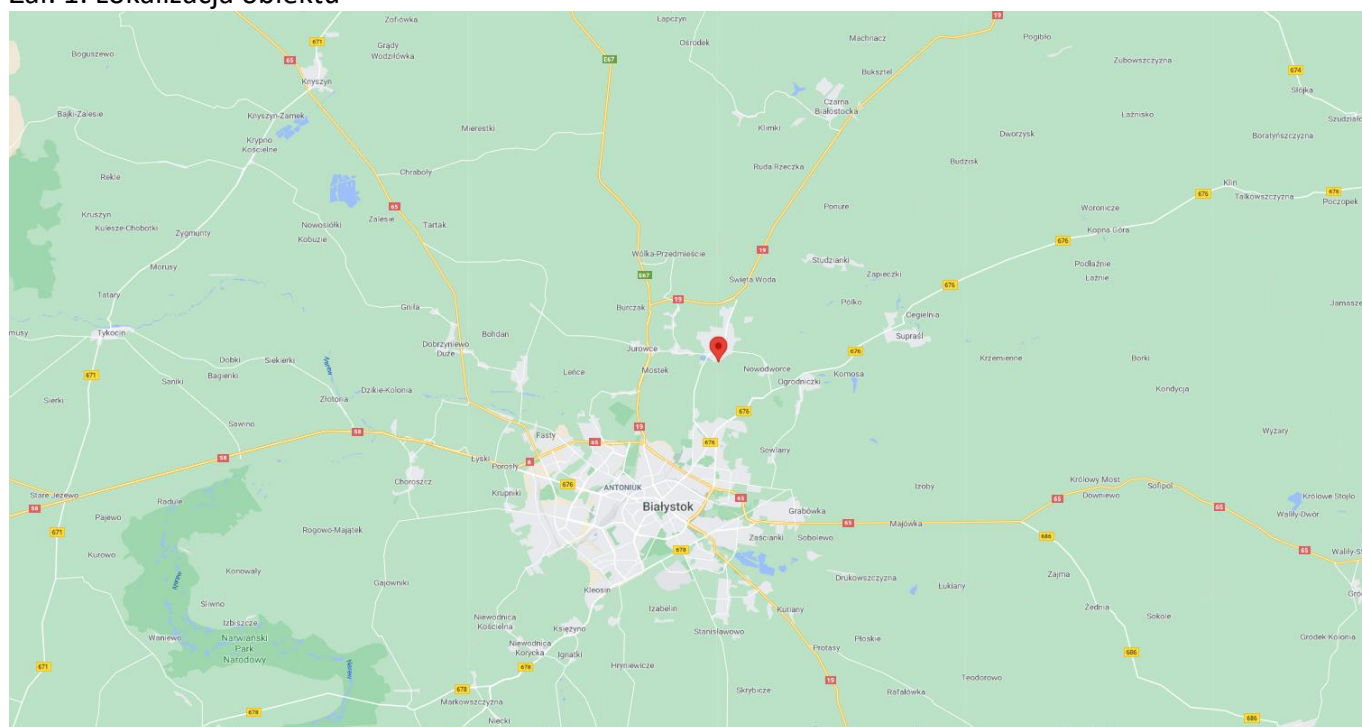

Współrzędne geograficzne	
długość:	23°12'16.12"E
szerokość:	53°11'39.84"N

Załącznik 2. Widok pionów pomiarowych

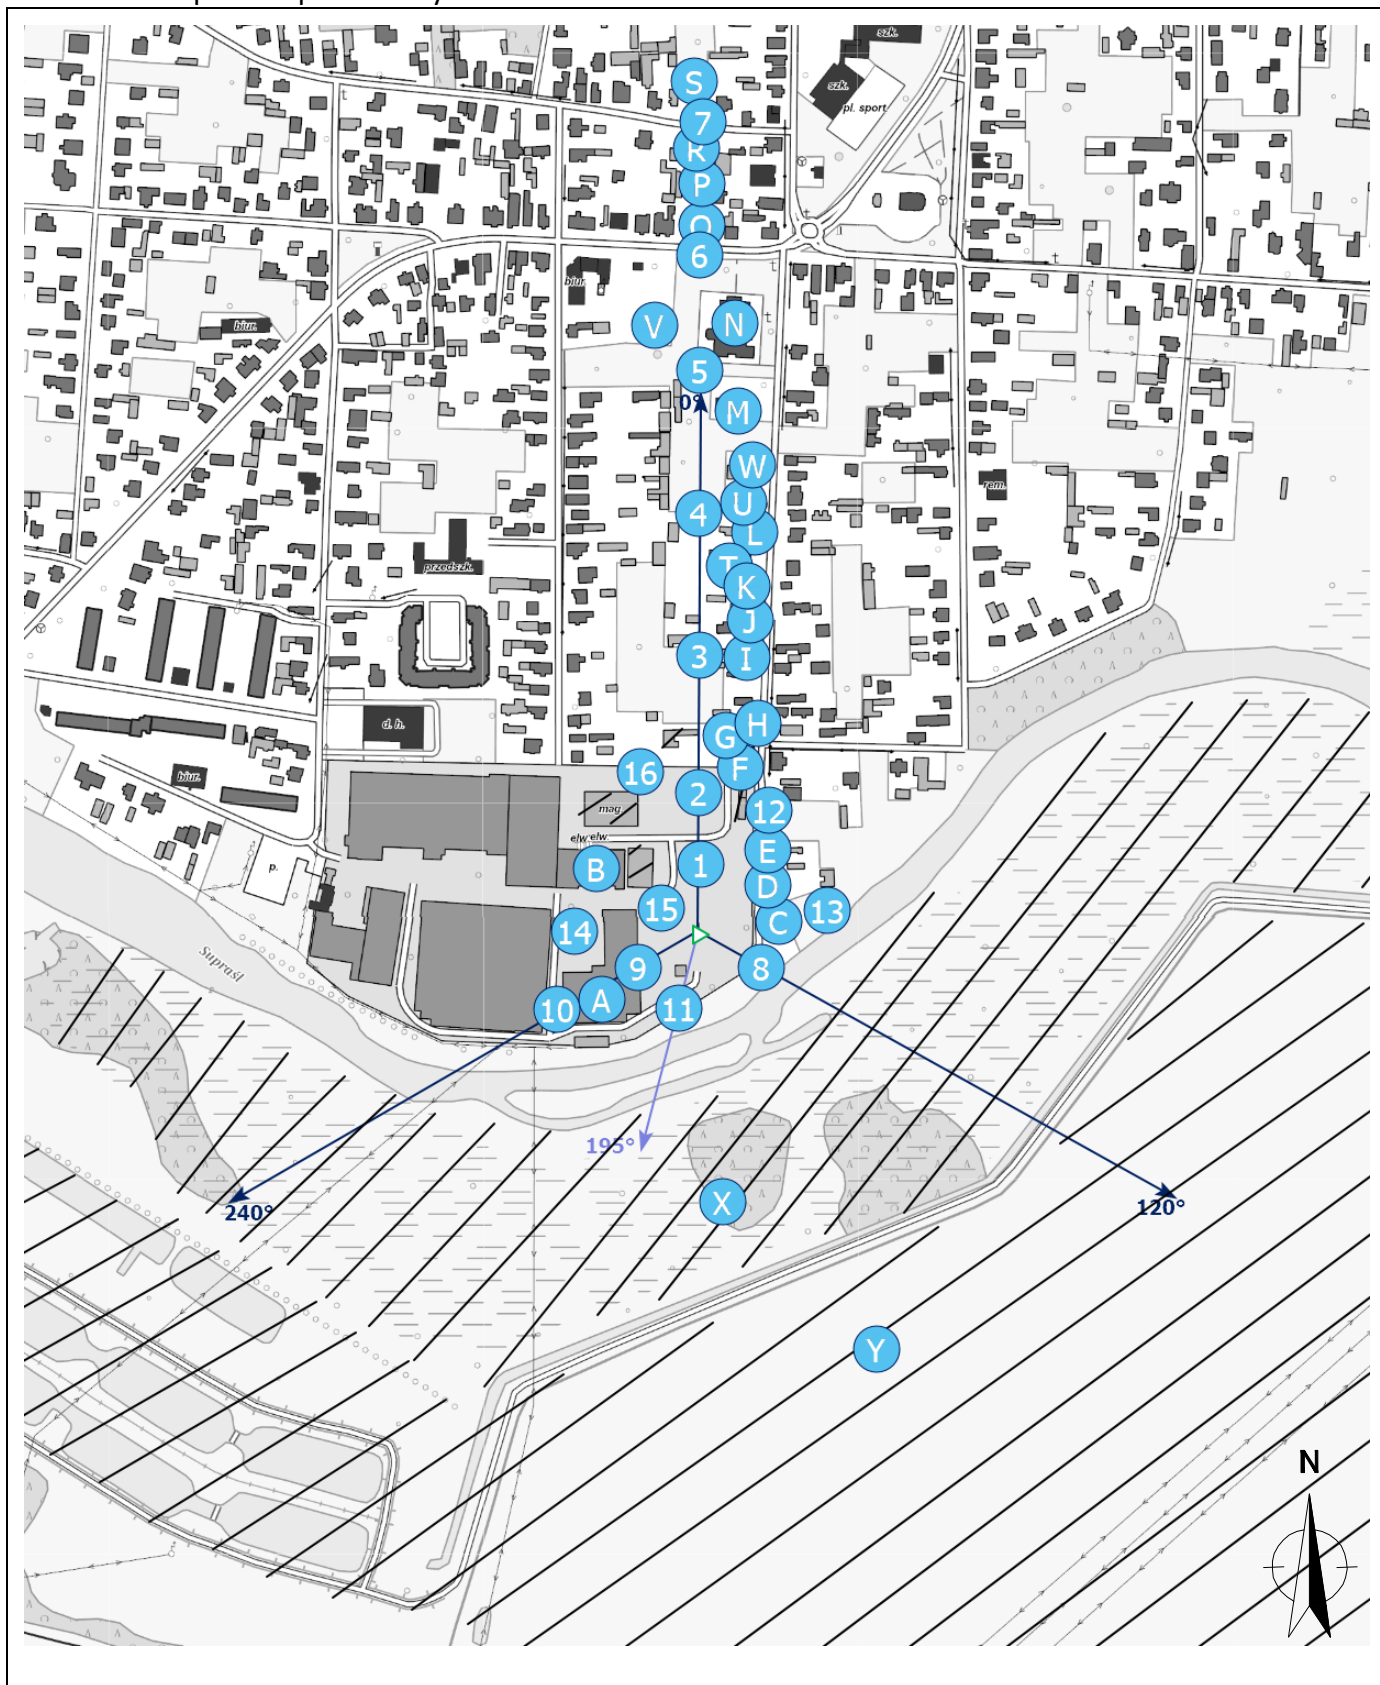

<p>LEGENDA:</p> <p> inna instalacja radiokomunikacyjna</p> <p>Odległość, do której zostały wykonane pomiary mierząc od instalacji antenowej wynosi min.: 623,5 metrów.</p>	<p> brak dostępu</p> <p> pion pomiarowy z poprawką pomiarową (brak innych instalacji radiokomunikacyjnych)</p> <p> pion pomiarowy z poprawką pomiarową (w zasięgu innych instalacji radiokomunikacyjnych)</p> <p> antena sektorowa</p> <p> antena radioliniowa</p>	<p>Skala: 1:6500</p> <p></p>
---	--	------------------------------

Załącznik 3. Załączniki graficzne.

