

SPRAWOZDANIE NR OSR/0037/08/2021
Z SZEROKOPASMOWYCH POMIARÓW PÓL
ELEKTROMAGNETYCZNYCH
PRZEPROWADZONYCH DLA CELÓW OCHRONY ŚRODOWISKA

Badany obiekt: instalacja radiokomunikacyjna P4 Sp. z o. o.
„BIA0001A”

- Wasilków, ul. Wojtachowska 96, dz. nr 334/51, 334/52, 335/4, 818/14 -

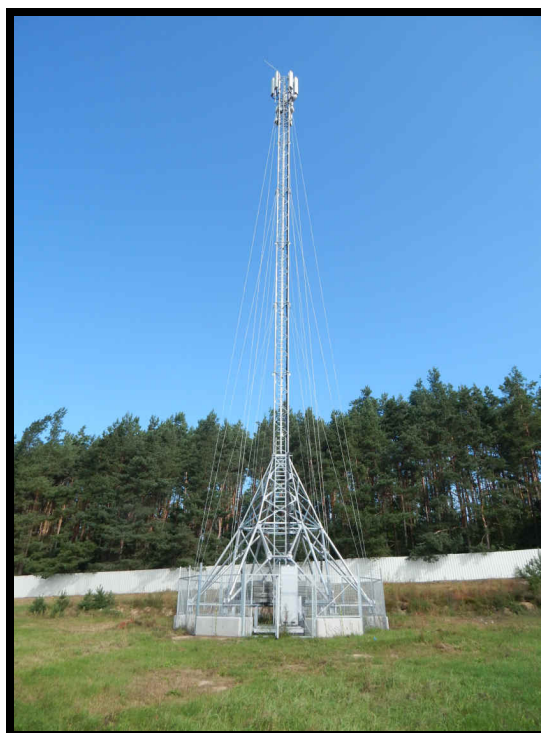

Zleceniodawca: **P4 Sp. z o. o.**
ul. Wynalazek 1
02 – 677 Warszawa

Data pomiarów: 03.09.2021 r.

Egzemplarz nr 5/5

Wrzesień 2021

Atomik Laboratorium Badawcze

Wyniki przedstawione w sprawozdaniu odnoszą się tylko do badanego obiektu i są ważne tylko dla tej konfiguracji.

Kopiowanie sprawozdania dozwolone tylko w całości.

QF-7.8/02 wyd. 4 z dn. 19.05.2021

SPIS TREŚCI

1. INFORMACJE OGÓLNE.....	3
2. WARUNKI WYKONANIA POMIARÓW.....	3
2.1. <i>Parametry badanych źródeł</i>	4
2.2. Inne źródła pola-EM mogące mieć wpływ na wyniki pomiarów.....	5
2.3. Data i warunki środowiskowe.....	5
2.4. Opis zestawu pomiarowego.....	6
2.5. Metodyka wykonywania pomiarów.....	6
3. WYNIKI POMIARÓW.....	7
4. OCENA WYNIKÓW POMIARU PÓL.....	9
4.1. Wnioski.....	9
5. OCENA ZGODNOŚCI.....	10
6. WYKAZ NORM I PRZEPISÓW.....	10
7. SPIS ZAŁĄCZNIKÓW.....	10

1. INFORMACJE OGÓLNE

Atomik Laboratorium Badawcze przeprowadziło badanie i opracowało sprawozdanie zgodnie z procedurą odpowiadającą wymaganiom normy PN-EN ISO/IEC 17025:2018-02.

Niniejsze opracowanie dotyczy pomiarów natężenia pola elektrycznego, które zostały wykonane dla celów ochrony środowiska.

Celem badania jest sprawdzenie, czy w miejscach dostępnych dla ludzi nie zostały przekroczone dopuszczalne poziomy promieniowania elektromagnetycznego określone w przepisach oraz ewentualne wyznaczenie obszarów o przekroczonych wartościach dopuszczalnych.

W opracowaniu wykorzystano przedstawione przez zleceniodawcę szczegółowe dane techniczne badanej instalacji oraz szczegółowe informacje dotyczące parametrów jej pracy.

2. WARUNKI WYKONANIA POMIARÓW

Podstawą wykonania pomiarów jest zlecenie na wykonanie pomiarów natężenia pola elektrycznego, dla celów ochrony środowiska przy instalacji radiokomunikacyjnej zlokalizowanej w miejscowości Wasilków, ul. Wojtachowska 96, dz. nr 334/51, 334/52, 335/4, 818/14 (załącznik nr 1).

- *Pomiary przeprowadził i obliczenia wykonał:*
Dariusz Cholewa
Atomik Laboratorium Badawcze
- *Zleceniodawca:*
P4 Sp. z o. o.
ul. Wynalazek 1
02 – 677 Warszawa
- *Właściciel badanego obiektu:*
P4 Sp. z o. o.
ul. Wynalazek 1
02 – 677 Warszawa
- *Imię i nazwisko oraz stanowisko osoby udzielającej informacji do sprawozdania:*
Pani Monika Bieroza – P4 Sp. z o. o.

Badanymi źródłami pola elektromagnetycznego są urządzenia nadawczo-odbiorcze instalacji radiokomunikacyjnej.

Anteny zainstalowane są na maszcie kratowym, a urządzenia nadawczo - odbiorcze w ekranowanych obudowach na poziomie gruntu oraz na maszcie. Pomiary zostały wykonane w czasie znamionowych warunków eksploatacyjnych instalacji radiokomunikacyjnej.

2.1. Parametry badanych źródeł

Zgodnie z otrzymaną od zleceniodawcy dokumentacją dla badanego obiektu w poniższych tabelach przedstawiono maksymalne parametry pracy urządzeń nadawczo-odbiorczych instalacji radiokomunikacyjnej.

Tabela 1. Parametry anten sektorowych*

Charakterystyka promieniowania		kierunkowa				
Rzeczywisty czas pracy [h/dobę]		24				
Rodzaj wytwarzanego pola		Stacjonarne				
L.p.	Wyszczególnienie	Sektor 1				
I. Nadajnik stacji bazowej						
1	Typ/Producent	RBS / Ericsson				
2	Częstotliwość (pasmo)	2600	800	2100	1800	900
3	Maksymalna moc nadawania na sektor [dBm]	52,04	46,02	52,04	51,56	44,77
II. Obciążenie						
1	Typ anteny	ATR4518R6		ATR4518R6		
2	Producent anteny	Huawei		Huawei		
3	Liczba anten	1		1		
4	azymut[°]	20				
5	Zakres kątów pochylenia [°]**	0-7	0-7	0-7	0-7	0-7
6	Wysokość środka elektrycznego anteny [m n.p.t.]	40,5		40,5		
7	Równoważna moc promieniowana izotropowo (EIRP) [W]	13298,0		19472,0		

Charakterystyka promieniowania		kierunkowa				
Rzeczywisty czas pracy [h/dobę]		24				
Rodzaj wytwarzanego pola		Stacjonarne				
L.p.	Wyszczególnienie	Sektor 2				
I. Nadajnik stacji bazowej						
1	Typ/Producent	RBS / Ericsson				
2	Częstotliwość (pasmo)	2600	800	2100	1800	900
3	Maksymalna moc nadawania na sektor [dBm]	52,04	46,02	52,04	51,56	44,77
II. Obciążenie						
1	Typ anteny	ATR4518R6		ATR4518R6		
2	Producent anteny	Huawei		Huawei		
3	Liczba anten	1		1		
4	azymut[°]	130				
5	Zakres kątów pochylenia [°]**	0-6	0-6	0-6	0-6	0-6
6	Wysokość środka elektrycznego anteny [m n.p.t.]	40,5		40,5		
7	Równoważna moc promieniowana izotropowo (EIRP) [W]	13298,0		19472,0		

Charakterystyka promieniowania		kierunkowa				
Rzeczywisty czas pracy [h/dobę]		24				
Rodzaj wytwarzanego pola		Stacjonarne				
L.p.	Wyszczególnienie	Sektor 3				
I.	Nadajnik stacji bazowej					
1	Typ/Producent	RBS / Ericsson				
2	Częstotliwość (pasmo)	2600	800	2100	1800	900
3	Maksymalna moc nadawania na sektor [dBm]	52,04	46,02	52,04	51,56	44,77
II.	Obciążenie					
1	Typ anteny	ATR4518R6			ATR4518R6	
2	Producent anteny	Huawei			Huawei	
3	Liczba anten	1			1	
4	azymut [°]	240				
5	Zakres kątów pochylenia [°]**	0-9	0-9	0-9	0-9	0-9
6	Wysokość środka elektrycznego anteny [m n.p.t.]	40,5			40,5	
7	Równoważna moc promieniowana izotropowo (EIRP) [W]	13298,0			19472,0	

* - dane uzyskane od klienta, za które laboratorium nie ponosi odpowiedzialności, mogące mieć wpływ na ważność wyników.

** - Zgodnie z informacją otrzymaną od Zleceniodawcy pomiary zostały wykonane przy ustawieniach pochylenia anten zgodnych z pkt. 13, ppkt 2 załącznika do rozporządzenia Ministra Klimatu z dnia 17 lutego 2020 roku.

Tabela 1a. Parametry anten radiolinii*

Charakterystyka promieniowania		kierunkowa					
Rzeczywisty czas pracy [h/dobę]		24					
Rodzaj wytwarzanego pola		stacjonarne					
	Linia radiowa			Antena			
L.p.	Typ / Producent	Częstotliwość pracy [GHz]	Moc wyjściowa [dBm]	Typ / Producent	Średnica anteny [m]	Azymut (°)	Wysokość zainstalowania n.p.t [m]
1	OPTIX RTN / Huawei	80	18	VHLP2-80 / Andrew	0,6	48	38,70

* - dane uzyskane od klienta, za które laboratorium nie ponosi odpowiedzialności, mogące mieć wpływ na ważność wyników.

2.2. Inne źródła pola-EM mogące mieć wpływ na wyniki pomiarów.

Tabela 1b. Inne źródła PEM

Lp.	Typ instalacji	Pasma pracy	Czy ma potencjalny wpływ na wyniki pomiarów (T/N)
1	brak	-	-

2.3. Data i warunki środowiskowe

Tabela 2. Warunki środowiskowe

Data pomiarów	Warunki środowiskowe		
03.09.2021	temperatura [°C]	wilgotność [%]	opady
Godz. (początek) 9:00	16,0	64,0	brak
9:30	17,0	63,0	
10:00	17,0	62,0	
10:30	17,0	62,0	
Godz. (koniec) 10:40	17,0	61,0	

2.4. Opis zestawu pomiarowego

Pomiary wykonano za pomocą miernika pól elektromagnetycznych EMR-300 firmy Narda Safety Test Solutions z zastosowaniem sondy, której parametry techniczne podano w tabeli 3.

Tabela 3. Parametry sondy pomiarowej

Typ sondy pomiarowej	11.4
Zakres pomiaru pola	0,8 – 241 [V/m]
Zakres pomiaru częstotliwości	0,05 – 90 [GHz]

Zestaw pomiarowy jest wzorcowany przez Laboratorium Wzorców i Metrologii Pola Elektromagnetycznego Politechniki Wrocławskiej, które posiada akredytację PCA nr AP 078. Wzorcowanie zostało poświadczane świadectwem wzorcowania nr LWiMP/W/283/20.

Zestaw pomiarowy został poddany sprawdzeniu zgodnie z instrukcją IT-6.4/03 „Sprawdzenie miernika pól elektromagnetycznych”.

Wyposażenie pomocnicze:

	Producent:	Model:	Sprawdzenie:
Termohigrometr:	AZ	AZ-8703	Zgodnie z instrukcją wewnętrzną IT-6.4/02
Dalmierz:	Leica	Disto A8	Zgodnie z instrukcją wewnętrzną IT-6.4/01
GPS:	Trimble	Pro XT	Zgodnie z wewnętrznymi wytycznymi laboratorium

2.5. Metodyka wykonywania pomiarów

Metodykę badania przyjęto zgodnie z Rozporządzeniem Ministra Klimatu z dnia 17.02.2020 r. w sprawie sposobów sprawdzania dotrzymania dopuszczalnych poziomów pól elektromagnetycznych w środowisku (Dz. U. z 2020 r., poz. 258).

Dopuszczalne poziomy pól elektromagnetycznych w środowisku określa Rozporządzenie Ministra Zdrowia z dnia 17 grudnia 2019 r. w sprawie dopuszczalnych poziomów pól elektromagnetycznych w środowisku (Dz. U. z 2019 r., poz. 2448).

Wynikiem pomiaru jest wartość uśredniona zgodnie z Rozporządzeniem Ministra Zdrowia z dnia 17 grudnia 2019 r. w sprawie dopuszczalnych poziomów pól elektromagnetycznych w środowisku (Dz. U. z 2019 r., poz. 2448). Jako wynik uśredniania dla danego pionu, przyjęto wartość maksymalną odczytaną podczas pomiaru chwilowego od wysokości 0,3 m do 2 m nad poziomem podłoża w danym pionie pomiarowym zgodnie z pkt. 11 załącznika do Rozporządzenia Ministra Klimatu z dnia 17.02.2020 r. w sprawie sposobów sprawdzania dotrzymania dopuszczalnych poziomów pól elektromagnetycznych w środowisku (Dz. U. z 2020 r., poz. 258).

Pomiary wykonywane są zgodnie z przyjętą metodyką oraz wytycznymi zlecniodawcy i przeprowadzone w okolicy omawianej instalacji radiokomunikacyjnej. W szczególności w tych miejscach, w których, na podstawie uprzednio przeprowadzonych obliczeń, stwierdzono występowanie w danych zakresach częstotliwości pól elektromagnetycznych o poziomach zbliżonych do poziomów dopuszczalnych, określonych w przepisach. Na podstawie otrzymanej od zlecniodawcy dokumentacji wyznaczono główne kierunki pomiarowe zgodnie z azymutami maksymalnych zasięgów anten. Pomiary zostały wykonane w odległościach nie mniejszych niż

wynikające z Rozporządzenia Ministra Klimatu z dnia 17.02.2020 r. w sprawie sposobów sprawdzania dotrzymania dopuszczalnych poziomów pól elektromagnetycznych w środowisku (Dz. U. z 2020 r., poz. 258) oraz w dodatkowych pionach pomiarowych wynikających ze specyfiki obiektu, a także wskazanych przez zleceniodawcę (jeżeli dotyczy).

Uwaga: Zgodnie z Art. 31, ust. 2 ustawy z dnia 16.04.2020 r. o szczególnych instrumentach wsparcia w związku z rozprzestrzenieniem się wirusa SARS-CoV-2 (Dz. U. Z 2020 r., poz. 695) „W przypadku wprowadzenia na części albo całym terytorium Rzeczypospolitej Polskiej stanu nadzwyczajnego, o którym mowa w art. 228 ust. 1 Konstytucji Rzeczypospolitej Polskiej z dnia 2 kwietnia 1997 r. (Dz. U. poz. 483, z 2001 r. poz. 319, z 2006 r. poz. 1471 oraz z 2009 r. poz. 946), lub stanu zagrożenia epidemicznego lub stanu epidemii, o których mowa w art. 46 ustawy z dnia 5 grudnia 2008 r. o zapobieganiu oraz zwalczaniu zakażeń i chorób zakaźnych u ludzi (Dz. U. z 2019 r. poz. 1239 i 1495 oraz z 2020 r. poz. 284, 322, 374 i 567), pomiarów, o których mowa w ust. 1, nie przeprowadza się w lokalach mieszkalnych oraz w lokalach użytkowych zlokalizowanych na terytorium objętym stanem nadzwyczajnym, stanem zagrożenia epidemicznego lub stanem epidemii.”

W związku z powyższym nie wykonano pomiarów w lokalach mieszkalnych i usługowych zlokalizowanych w sąsiedztwie badanej instalacji.

Wyniki pomiarów wraz z opisem pionów pomiarowych przedstawiono w tabeli 4a i 4b.

3. WYNIKI POMIARÓW

Pomiary zostały wykonane w czasie znamionowych warunków eksploatacyjnych instalacji radiokomunikacyjnej. Wyniki pomiarów przeprowadzonych w otoczeniu instalacji radiokomunikacyjnej wraz z opisem pionów/punktów pomiarowych przedstawiono w tabeli 4a i 4b.

Tabela 4a. Opis i lokalizacja pionów pomiarowych

Nr pionu	Opis pionu pomiarowego	Współrzędne Geograficzne					
		N			E		
		o	'	"	o	'	"
1	GKP – na azymucie anten sektorowych 20°	53	12	38,0	23	11	39,7
2	GKP – na azymucie anten sektorowych 20°	53	12	38,8	23	11	40,2
3	GKP – na azymucie anten sektorowych 20°	53	12	42,6	23	11	42,5
4	GKP – na azymucie anten sektorowych 20°	53	12	46,4	23	11	44,8
5	GKP – na azymucie anten sektorowych 20°	53	12	50,1	23	11	47,1
6	DPP – pion pomocniczy przy azymucie anten sektorowych 20°	53	12	39,0	23	11	39,0
7	DPP – pion pomocniczy przy azymucie anten sektorowych 20°	53	12	38,5	23	11	41,7
8	GKP – na azymucie anten sektorowych 130° - na kierunku najbliższej zabudowy mieszkalnej	53	12	37,7	23	11	39,9
9	GKP – na azymucie anten sektorowych 130° - na kierunku najbliższej zabudowy mieszkalnej	53	12	37,2	23	11	40,8
10	GKP – na azymucie anten sektorowych 130° - na kierunku najbliższej zabudowy mieszkalnej	53	12	34,6	23	11	46,0
11	GKP – na azymucie anten sektorowych 130° - na kierunku najbliższej zabudowy mieszkalnej	53	12	31,7	23	11	51,8
12	GKP – na azymucie anten sektorowych 130°	53	12	29,3	23	11	56,9
13	DPP – pion pomocniczy przy azymucie anten sektorowych 130°	53	12	37,7	23	11	41,4
14	DPP – pion pomocniczy pomiędzy azymutami anten sektorowych 130° oraz 240°	53	12	36,9	23	11	39,6
15	GKP – na azymucie anten sektorowych 240°	53	12	37,7	23	11	39,3
16	GKP – na azymucie anten sektorowych 240°	53	12	37,4	23	11	38,6
17	GKP – na azymucie anten sektorowych 240°	53	12	35,0	23	11	31,4
18	GKP – na azymucie anten sektorowych 240°	53	12	33,5	23	11	27,3
19	GKP – na azymucie anten sektorowych 240°	53	12	31,2	23	11	20,7
20	DPP – pion pomocniczy przy azymucie anten sektorowych 240°	53	12	38,4	23	11	38,3
21	GKP – na azymucie anteny radiolinii 48°	53	12	38,2	23	11	40,4
22	GKP – na azymucie anteny radiolinii 48°	53	12	39,3	23	11	42,3
23	DPP – w otwartym oknie klatki schodowej od strony instalacji radiokomunikacyjnej na piętrze 3,5 w budynku przy ul. Kruczej 36	-	-	-	-	-	-

GKP – główny kierunek pomiarowy;

DPP - dodatkowy pion pomiarowy;

Do obliczenia maksymalnych wartości natężenia pola elektrycznego i magnetycznego odpowiadających parametrom pracy instalacji podanym w tabeli 1 oraz 1a w odniesieniu do parametrów pracy instalacji podczas wykonywania pomiarów, uwzględniono otrzymane od zleceniodawcy poprawki pomiarowe (P).

Ponadto w przypadku zidentyfikowania w obszarze pomiarowym innych instalacji, to do obliczeń wybierana jest poprawka najwyższa spośród zidentyfikowanych instalacji o ile takie dane są dostępne.

Tabela 4b. Wyniki pomiarów

Nr pionu	Wysokość punktu dla wartości E [m]	Wartość natężenia pola elektrycznego (E) [V/m]*	Obliczona wartość natężenia pola magnetycznego (H) [A/m]	Rozszerzona niepewność pomiaru (U) [±V/m]	Poprawka (P) (od zleceniodawcy)**	Obliczona maksymalna wartość natężenia pola elektrycznego (E+U)*P	Obliczona maksymalna wartość natężenia pola magnetycznego (na podstawie E _{max})	Wartość wskaźnikowa	
						E _{max} [V/m]	H _{max} [A/m]	WM _E	WM _H
1	w całym pionie	<1,0***	<0,0027	0,3****	1,65	<2,1	<0,0055	<0,07	<0,08
2	w całym pionie	<1,0***	<0,0027	0,3****	1,65	<2,1	<0,0055	<0,07	<0,08
3	w całym pionie	<1,0***	<0,0027	0,3****	1,65	<2,1	<0,0055	<0,07	<0,08
4	w całym pionie	<1,0***	<0,0027	0,3****	1,65	<2,1	<0,0055	<0,07	<0,08
5	w całym pionie	<1,0***	<0,0027	0,3****	1,65	<2,1	<0,0055	<0,07	<0,08
6	w całym pionie	<1,0***	<0,0027	0,3****	1,65	<2,1	<0,0055	<0,07	<0,08
7	w całym pionie	<1,0***	<0,0027	0,3****	1,65	<2,1	<0,0055	<0,07	<0,08
8	w całym pionie	<1,0***	<0,0027	0,3****	1,65	<2,1	<0,0055	<0,07	<0,08
9	w całym pionie	<1,0***	<0,0027	0,3****	1,65	<2,1	<0,0055	<0,07	<0,08
10	w całym pionie	<1,0***	<0,0027	0,3****	1,65	<2,1	<0,0055	<0,07	<0,08
11	w całym pionie	<1,0***	<0,0027	0,3****	1,65	<2,1	<0,0055	<0,07	<0,08
12	w całym pionie	<1,0***	<0,0027	0,3****	1,65	<2,1	<0,0055	<0,07	<0,08
13	w całym pionie	<1,0***	<0,0027	0,3****	1,65	<2,1	<0,0055	<0,07	<0,08
14	w całym pionie	<1,0***	<0,0027	0,3****	1,65	<2,1	<0,0055	<0,07	<0,08
15	w całym pionie	<1,0***	<0,0027	0,3****	1,65	<2,1	<0,0055	<0,07	<0,08
16	w całym pionie	<1,0***	<0,0027	0,3****	1,65	<2,1	<0,0055	<0,07	<0,08
17	w całym pionie	<1,0***	<0,0027	0,3****	1,65	<2,1	<0,0055	<0,07	<0,08
18	w całym pionie	<1,0***	<0,0027	0,3****	1,65	<2,1	<0,0055	<0,07	<0,08
19	w całym pionie	<1,0***	<0,0027	0,3****	1,65	<2,1	<0,0055	<0,07	<0,08
20	w całym pionie	<1,0***	<0,0027	0,3****	1,65	<2,1	<0,0055	<0,07	<0,08
21	w całym pionie	<1,0***	<0,0027	1,3****	1,65	<3,6	<0,0096	<0,13	<0,13
22	w całym pionie	<1,0***	<0,0027	1,3****	1,65	<3,6	<0,0096	<0,13	<0,13
23	2,0	1,9	0,0050	0,6	1,65	3,9	0,0104	0,14	0,14

* - maksymalna wartość chwilowa;

** - na podstawie danych uzyskanych od klienta, za które laboratorium nie ponosi odpowiedzialności, mogące mieć wpływ na ważność wyników;

*** - wynik spoza zakresu akredytacji – wartość powyżej dolnej granicy zakresu pomiarowego miernika i poniżej dolnej granicy akredytowanego zakresu metody pomiarowej – do obliczenia wyniku skorygowanego przyjęto wartość skorelowaną z rzeczywistym wynikiem pomiaru tj. dolną granicę akredytowanego zakresu pomiarowego metody (zgodnie z pkt. 4.7 dokumentu PCA DAB-18);

**** - niepewność dla dolnej granicznej wartości akredytowanego zakresu pomiarowego metody;

Niepewność pomiaru pola elektromagnetycznego dla przeprowadzonego badania została określona zgodnie z instrukcją IT-7.6/01. Podane wartości niepewności stanowią niepewności rozszerzone przy poziomie ufności 95% i współczynniku rozszerzenia $k = 2$.

Lokalizację pionów pomiarowych przedstawiono w załączniku nr 2.

4. OCENA WYNIKÓW POMIARU PÓL

Wyniki przedstawione w niniejszym sprawozdaniu, odnoszą się tylko i wyłącznie do badanego obiektu oraz parametrów wskazanych w tabeli 1, 1a, poprawek uwzględnionych w tabeli 4b oraz warunków atmosferycznych przedstawionych w tabeli 2, przy których zostały wykonane.

Zgodnie z Rozporządzeniem Ministra Zdrowia z dnia 17 grudnia 2019 r. w sprawie dopuszczalnych poziomów pól elektromagnetycznych w środowisku (Dz. U. z 2019 r., poz. 2448) oraz na podstawie wytycznych operatora i zidentyfikowanych źródeł pola-EM, ustalono, iż dopuszczalny poziom elektromagnetycznego promieniowania niejonizującego jaki może wystąpić w miejscach dostępnych dla ludności, określony dla przedmiotowej instalacji wynosi:

- **$E = 28,0$ [V/m] – dla natężenia pola elektrycznego**
- **$H = 0,073$ [A/m] – dla natężenia pola magnetycznego**

Po przeprowadzonej analizie uzyskanych wyników pomiarów zamieszczonych w tabeli 4b stwierdzono, iż wartości natężenia pola elektrycznego oraz magnetycznego w miejscach dostępnych dla ludności, gdzie zostały wykonane pomiary, przy instalacji radiokomunikacyjnej zlokalizowanej w miejscowości Wasilków, ul. Wojtachowska 96, dz. nr 334/51, 334/52, 335/4, 818/14 nie przekroczyły poziomów dopuszczalnych określonych w przepisach.

Zgodnie z Art. 122a, ust. 1, pkt. 2 i 3, Ustawy z dnia 27 kwietnia 2001 Prawo Ochrony Środowiska (Dz. U. z 2020 r. poz. 1219) ponowne pomiary kontrolne wykonuje się:

- każdorazowo w przypadku zmiany warunków pracy instalacji lub urządzenia, w tym zmiany spowodowanej zmianami w wyposażeniu instalacji lub urządzenia, o ile zmiany te mogą mieć wpływ na zmianę poziomów pól elektromagnetycznych, których źródłem jest instalacja lub urządzenie;

- każdorazowo w przypadku zmiany istniejącego stanu zagospodarowania i zabudowy nieruchomości skutkującej zmianami w występowaniu miejsc dostępnych dla ludności w otoczeniu instalacji lub urządzenia – na pisemny wniosek właściciela lub zarządcy nieruchomości, na której nastąpiła ta zmiana.

4.1. Wnioski

W miejscach dostępnych dla ludności, gdzie zostały wykonane pomiary, przy instalacji radiokomunikacyjnej P4 Sp. z o. o. „BIA0001A” nie występują natężenia pola elektrycznego i magnetycznego przekraczające wartości dopuszczalne określone w przepisach.

5. OCENA ZGODNOŚCI

W związku z tym, iż żaden ze wskaźników WM_E i WM_H , przedstawionych w tabeli 4b i obliczonych zgodnie z pkt. 25 załącznika do Rozporządzenia Ministra Klimatu z dnia 17.02.2020 r. w sprawie sposobów sprawdzania dotrzymania dopuszczalnych poziomów pól elektromagnetycznych w środowisku (Dz. U. z 2020 r., poz. 258) nie przekracza wartości 1, to uznaje się dopuszczalne poziomy pól elektromagnetycznych w środowisku, w miejscach wykonania pomiarów, za zachowane.

Zasadę podejmowania decyzji co do stwierdzenia zgodności przyjęto zgodnie z pkt. 26 załącznika do Rozporządzenia Ministra Klimatu z dnia 17.02.2020 r. w sprawie sposobów sprawdzania dotrzymania dopuszczalnych poziomów pól elektromagnetycznych w środowisku (Dz. U. z 2020 r., poz. 258) i dotyczy ona wszystkich wyników przedstawionych w tabeli 4b.

6. WYKAZ NORM I PRZEPISÓW

- Ustawa z dnia 27 kwietnia 2001 r. Prawo Ochrony Środowiska. (Dz. U. z 2020 r. poz. 1219 z późniejszymi zmianami).
- Rozporządzenie Ministra Zdrowia z dnia 17 grudnia 2019 r. w sprawie dopuszczalnych poziomów pól elektromagnetycznych w środowisku (Dz. U. z 2019 r., poz. 2448).
- Rozporządzenie Ministra Klimatu z dnia 17.02.2020 r. w sprawie sposobów sprawdzania dotrzymania dopuszczalnych poziomów pól elektromagnetycznych w środowisku (Dz. U. z 2020 r., poz. 258).
- „DAB-18” Program akredytacji Laboratoriów Badawczych wykonujących pomiary pola elektromagnetycznego w środowisku.

7. SPIS ZAŁĄCZNIKÓW

Załącznik 1. Lokalizacja stacji (1 str.).

Załącznik 2. Usytuowanie pionów (punktów) pomiarowych (1 str.).


Sprawozdanie opracował:

Specjalista ds. pomiarów


Łukasz Ignatowski


07.09.2021 r.


Sprawozdanie autoryzował:


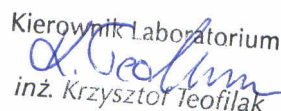
Kierownik Laboratorium

inż. Krzysztof Teofilak

07.09.2021 r.

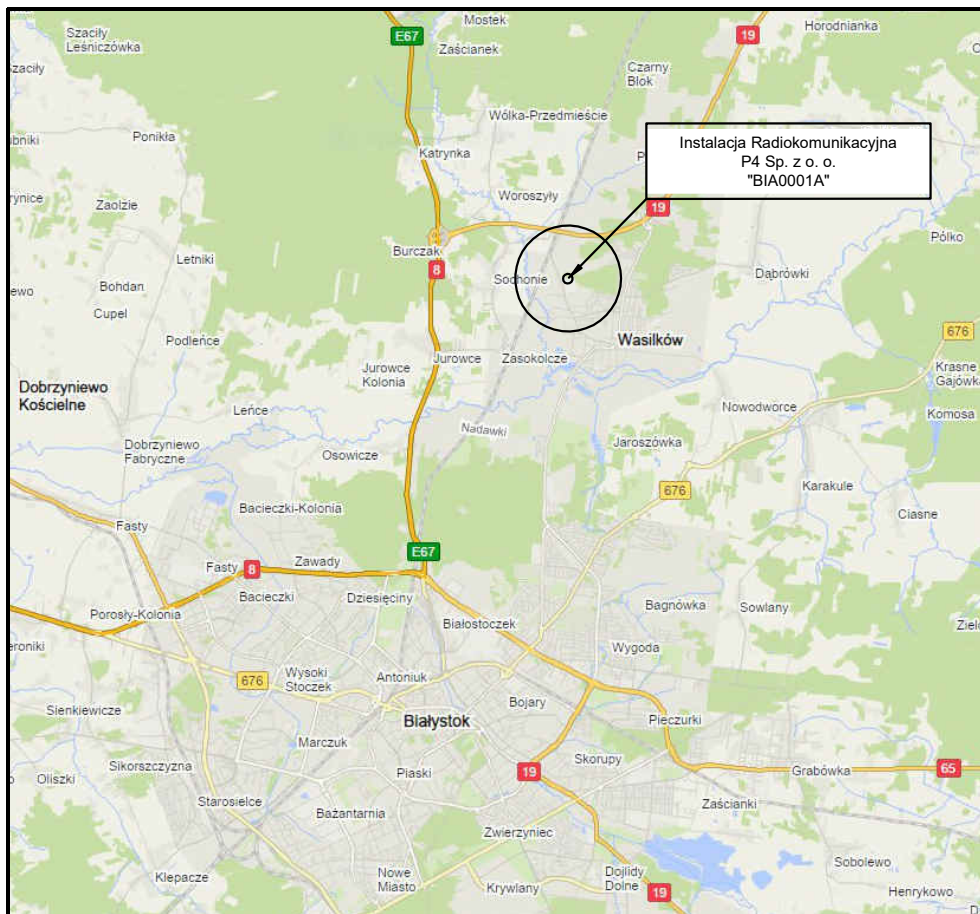KONIEC SPRAWOZDANIA

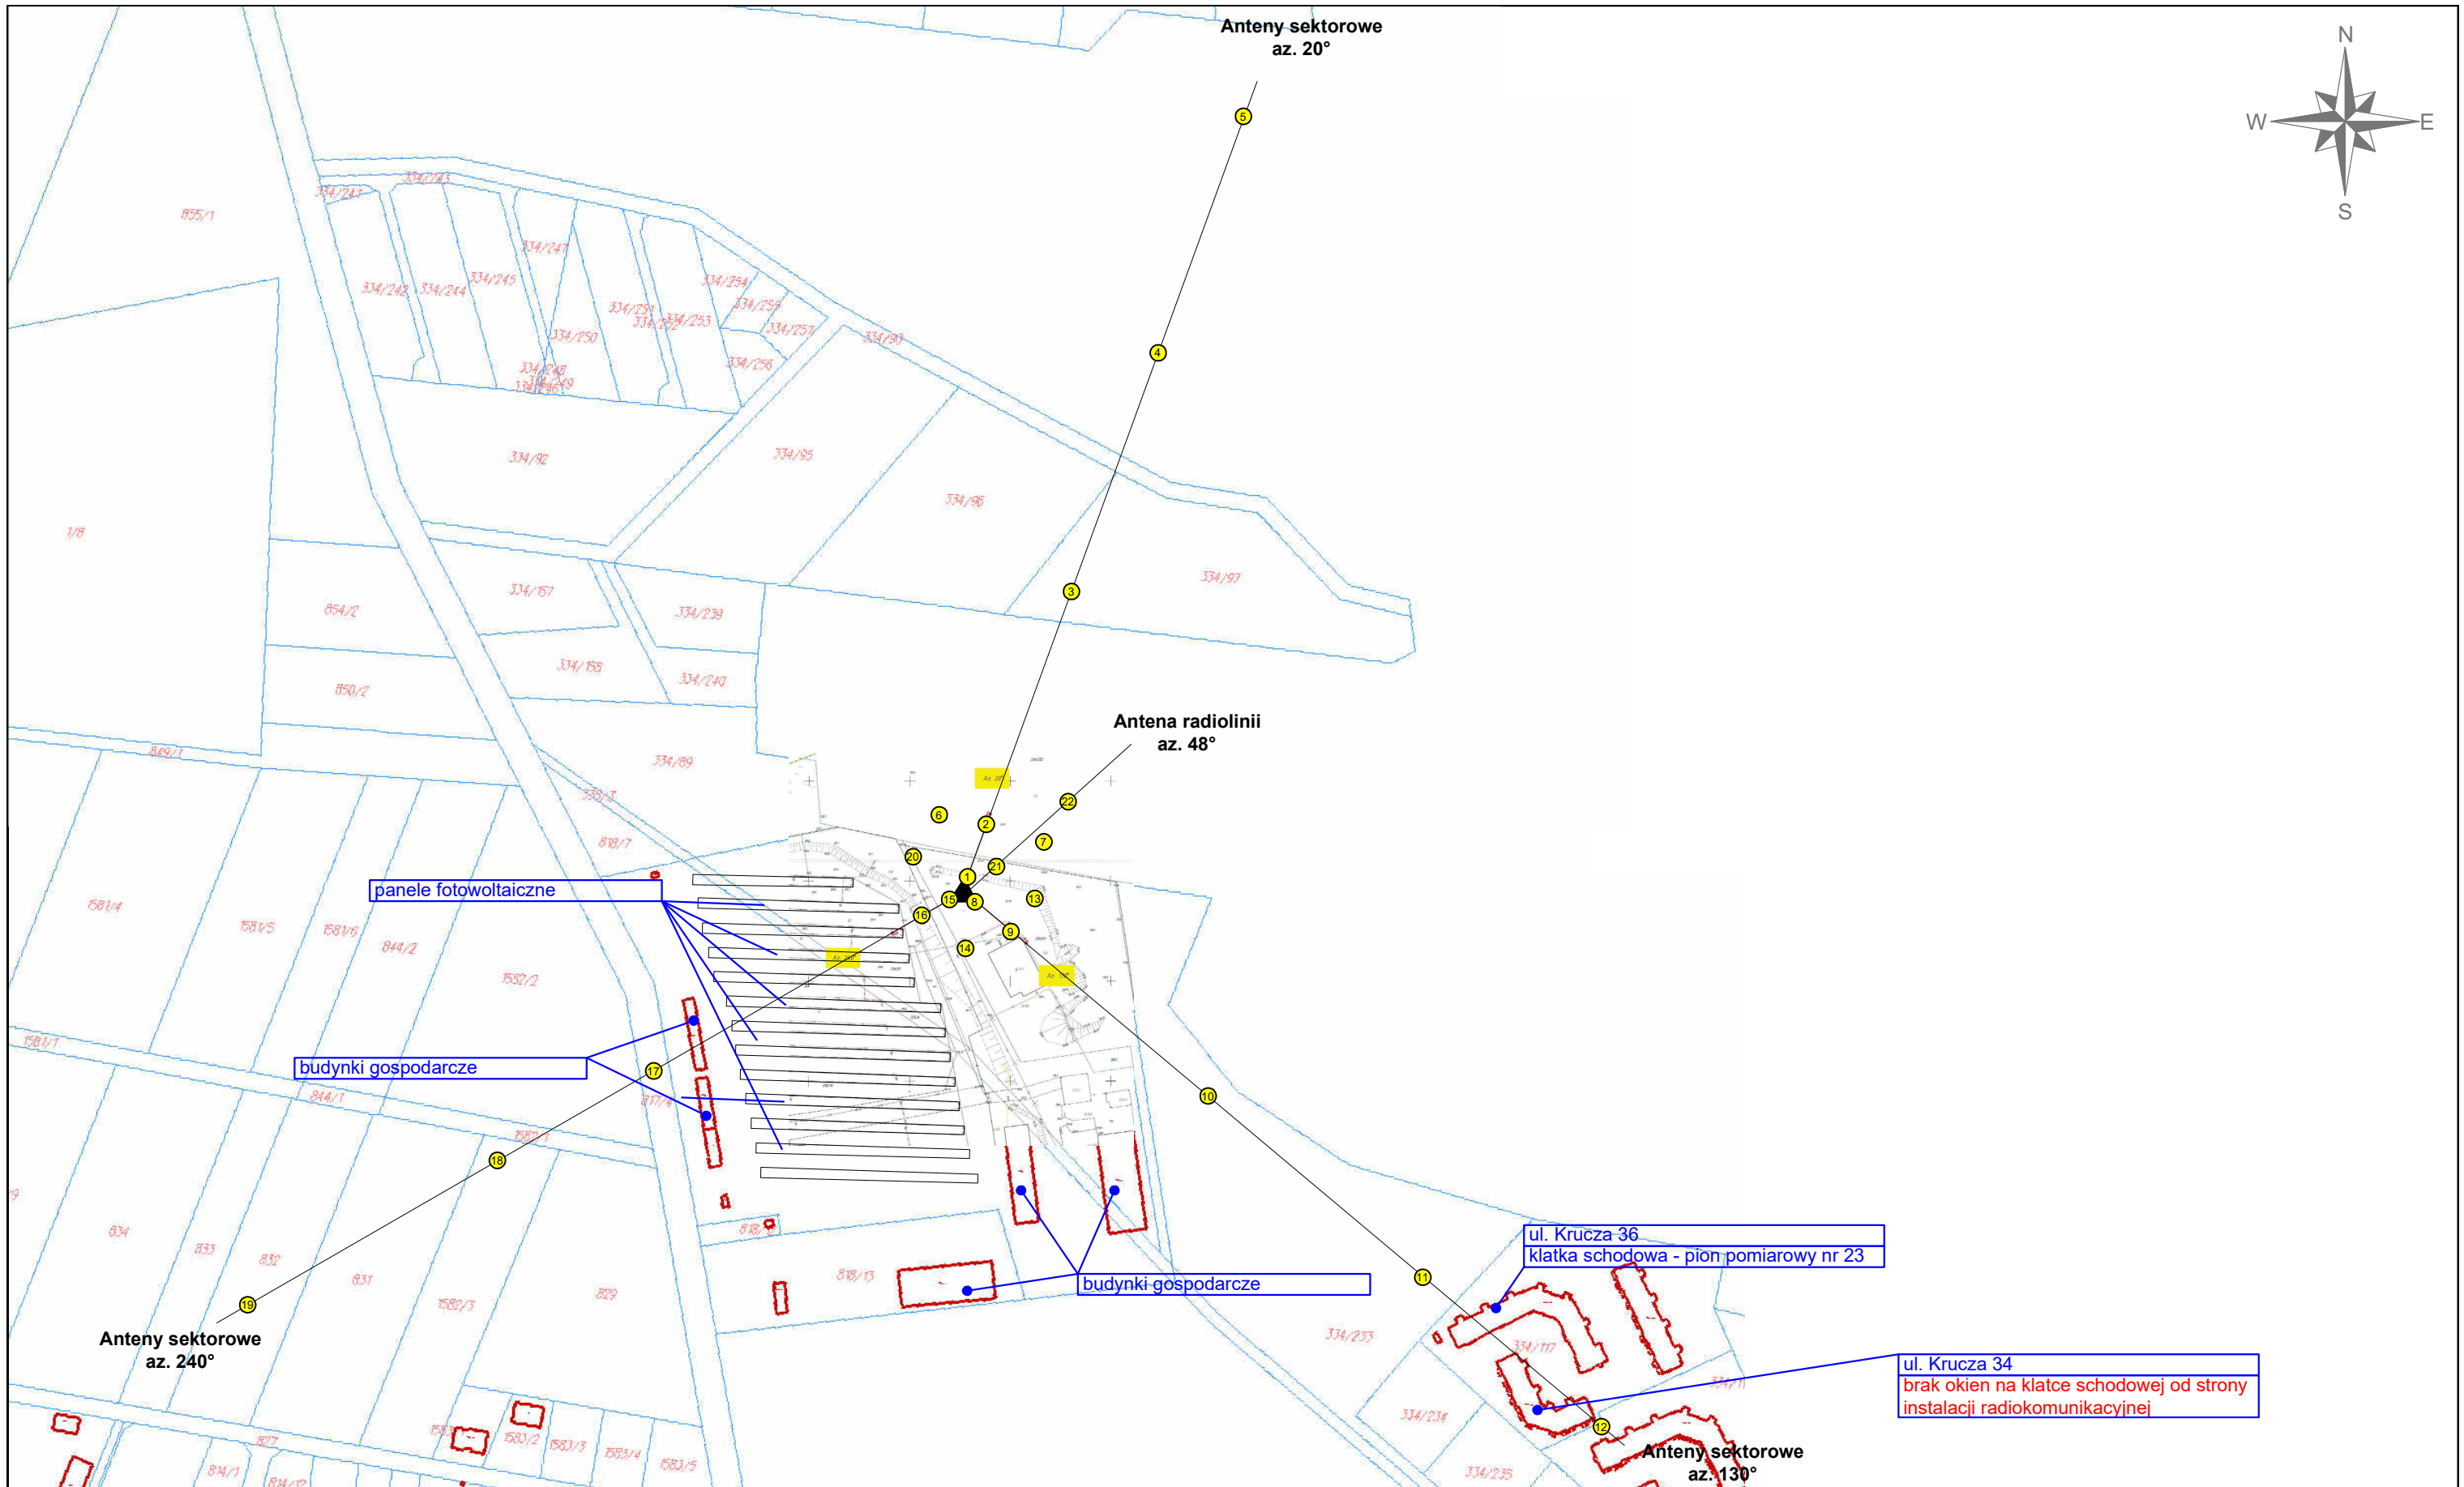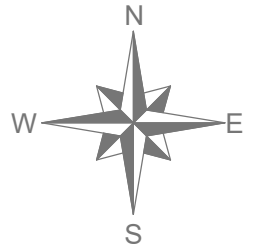

Tytuł	Lokalizacja instalacji radiokomunikacyjnej	Skala	_____
Nazwa obiektu	Instalacja radiokomunikacyjna P4 Sp. z o. o. "BIA0001A"	Do sprawozdania nr	OSR/0037/08/2021
Wykonawca		Załącznik	1



Legenda: ● - pion pomiarowy ▲ - źródło PEM		Tytuł Usytuowanie pionów (punktów) pomiarowych		
		Nazwa obiektu Instalacja radiokomunikacyjna P4 Sp. z o.o. "BIA0001A"		
Wykonawca 	Skala 1:3000	Do sprawozdania nr OSR/0037/08/2021	Załącznik 2.1	