



Laboratorium EMVO Sp. J. Urbański, Pawelak  
ul. Jasna 1  
00-013 Warszawa


tel. +48 22 780 29 64

e-mail: laboratorium@emvo.pl



AB 1630

## Sprawozdanie z pomiarów pól elektromagnetycznych - środowisko ogólne nr 44/03/OŚ/2022– P4-W

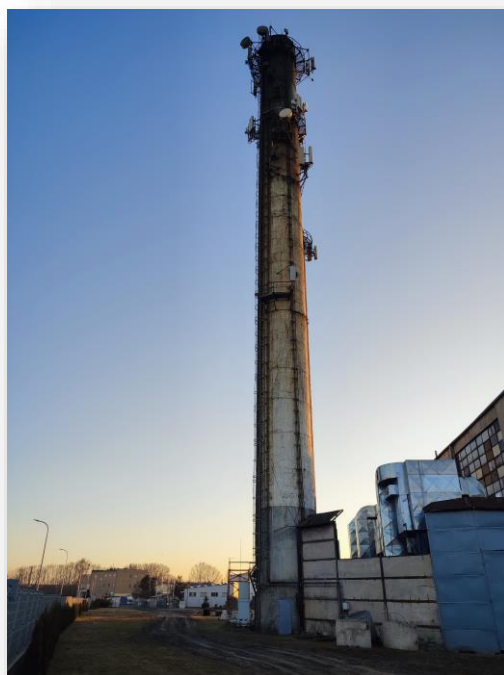

<b>Nr i nazwa stacji</b>	<b>BIA3319A</b>	
<b>Adres</b>	<b>Łapy, Długa 74 B, pow. białostocki, woj. podlaskie</b>	
<b>Opracowanie</b>	<b>Martyna Karczmarczyk</b>	<b>Specjalista ds. pomiarów</b>
<b>Autoryzacja</b>	<b>Andrzej Urbański</b>	<b>Kierownik Laboratorium</b>
<b>Podpis</b>		
<b>Data</b>	<b>2022-03-21</b>	

## Spis treści

1. Informacje ogólne.....	3
2. Podstawa prawna. ....	3
3. Opis pomiarów.....	4
4. Zróżnicowanie dopuszczalne poziomy pól elektromagnetycznych.....	5
5. Charakterystyka źródeł PEM.....	5
6. Wyniki pomiarów.....	5
7. Stwierdzenie zgodności .....	7
8. Oświadczenie.....	7
9. Spis załączników. ....	8

## 1. Informacje ogólne.

Zleceniodawca	<b>P4 sp. z o.o.,</b> ul. Wynałazek 1, 02-677 Warszawa osoba udzielająca informacji- Monika Jankowska
Istotne informacje dostarczone przez klienta	komplet informacji niezbędnych do wykonania pomiarów i opracowania sprawozdania
Dane otrzymane od klienta mogące mieć wpływ na ważność wyników	Dane anten sektorowych, dane anten radioliniowych, parametry pracy instalacji, poprawka pomiarowa, ustawienie pochylenia anten
Prowadzący instalację	P4 sp. z o.o., ul. Wynałazek 1, 02-677 Warszawa
Lokalizacja obiektu	Łapy, Długa 74B, pow. białostocki, woj. podlaskie
Miejsce instalacji anten	Komin
Miejsce instalacji urządzeń	Outdoor
Osoby wykonujące pomiar	Wojciech Kaczorek
Data wykonania pomiaru	21.03.2022
Temperatura na początku pomiaru [°C]	8,0
Temperatura na koniec pomiaru [°C]	8,0
Warunki atmosferyczne	Brak opadów
Wilgotność na początku pomiaru [%]	52,0
Wilgotność na koniec pomiaru [%]	52,0
Godzina na początku pomiaru	16:04
Godzina na koniec pomiaru	18:58
Inne źródła pól elektromagnetycznych oznaczone na załączniku graficznym	Występują
Parametry pracy instalacji	Rzeczywisty

## 2. Podstawa prawna.

### 2.1 Normy i rozporządzenia:

- Rozporządzeniem Ministra Klimatu z dnia 17 lutego 2020 r. w sprawie sposobów sprawdzania dotrzymania dopuszczalnych poziomów pól elektromagnetycznych w środowisku (Dz.U. 2020 poz. 258)
- Rozporządzenie Ministra Zdrowia z dnia 17 grudnia 2019 r. w sprawie dopuszczalnych poziomów pól elektromagnetycznych w środowisku (Dz.U. 2019 poz. 2448)
- Obwieszczenie Marszałka Sejmu Rzeczypospolitej Polskiej z dnia 19 lipca 2019 r. w sprawie ogłoszenia jednolitego tekstu ustawy - Prawo ochrony środowiska (Dz.U. 2019 poz. 1396).

### 3. Opis pomiarów

Metodologia pomiarowa	Pomiary w oparciu o Rozporządzeniem Ministra Klimatu z dnia 17 lutego 2020 r. w sprawie sposobów sprawdzania dotrzymania dopuszczalnych poziomów pól elektromagnetycznych w środowisku (Dz.U. 2020 poz. 258).
Cel badań	Określenie wartości natężenia pola elektrycznego w miejscach dostępnych dla ludności.
Opis zestawu pomiarowego	Miernik Narda NBM 520, Sonda EF 9091, o zakresie pomiarowym 0,7 V/m - 400V/m pracująca w paśmie 0,1 – 90 GHz, świadectwo wydane przez Laboratorium Wzorców i Metrologii Pola Elektromagnetycznego, Instytut Telekomunikacji, Teleinformatyki i Akustyki Politechniki Wrocławskiej. Świadectwo ważne do 13.07.2023r. Miernik Narda NBM 520, Sonda EF 9091 pracująca w zakresie temperatury -10°C - +50°C oraz wilgotności 5% - 95%. Niepewność rozszerzona 37,2% przy poziomie ufności 95% z uwzględnieniem współczynnika rozszerzenia k=2.
Wyposażenie pomocnicze	Termohigrometr Termoprodukt, typ: Termik+, nr identyfikacyjny 700618, świadectwo wzorcowania nr 1763/AH/19 z dn. 29.07.2019 r. wydane przez Laboratorium Pomiarowe "MUTECH". Przymiar wstęgowy STABILA, nr identyfikacyjny 31WL, świadectwo wzorcowania nr 6W1/1826/19 z dn. 02.08.2019 r. wydane przez Dyrektora Okręgowego Urzędu Miar w Gdańsku. GPS Garmin 64s okresowo sprawdzany w punktach osnowy geodezyjnej klasy 3 na podstawie licencji punktu, zgodnie z procedurą sprawdzeń okresowych IS/PO16-11/03.
Pomiary zostały wykonane	<ol style="list-style-type: none"><li>1. na głównych i pomocniczych kierunkach pomiarowych, na kierunkach zbliżonych do azymutów anten oraz w dodatkowych pionach pomiarowych zgodnie z wymaganiami pkt 12, 13, 14 i 19 załącznika do rozporządzenia Ministra Klimatu z dnia 17 lutego 2020 r. (Dz. U. 2020, poz. 258),</li><li>2. na obszarze pomiarowym, dla którego, na podstawie uprzednio wykonanych obliczeń uzyskanych od zleceniodawcy, stwierdzono możliwość występowania pól elektromagnetycznych o poziomach zbliżonych do poziomów dopuszczalnych zgodnie z wymaganiami pkt 5 ppkt 2 oraz pkt 13 ppkt 1 załącznika do rozporządzenia Ministra Klimatu z dnia 17 lutego 2020 r. (Dz. U. 2020, poz. 258). Wyniki obliczeń nie uwzględniały parametrów pracy instalacji innych operatorów występujących na obiekcie bądź w obszarze pomiarowym.</li><li>3. w miejscach dostępnych dla ludności.</li><li>4. miejsca niedostępne podczas wykonywania pomiarów wskazane zostały w pkt 6 (tabeli wyniki pomiarów)</li><li>5. wyniki pomiarów uzyskane zostały przy uwzględnieniu poprawek pomiarowych przekazanych przez zleceniodawcę oraz przy rzeczywistych warunkach pracy instalacji innych operatorów (w przypadku występowania). W takiej sytuacji uwzględniono jednolitą poprawkę pomiarową wynoszącą 2,0.</li></ol>
Szczególne warunki podczas wykonywania pomiarów	Pomiary wykonane zostały podczas obowiązywania w kraju stanu epidemii, zgodnie z art. 122a ust. 1b Ustawy z dnia 27 kwietnia 2001 r. – Prawo ochrony środowiska (Dz. U. z 2019 r. poz. 1396, z późn. zm.9))
Warunki pracy urządzeń nadawczych	Podczas pomiarów zostały uwzględnione poprawki pomiarowe przekazane przez zleceniodawcę, umożliwiające uwzględnienie maksymalnych parametrów pracy

instalacji zgodnie z pkt 7 załącznika do Rozporządzeniem Ministra Klimatu z dnia 17 lutego 2020 r. w sprawie sposobów sprawdzania dotrzymania dopuszczalnych poziomów pól elektromagnetycznych w środowisku (Dz. U. 2020, poz. 258).

#### 4. Zróżnicowanie dopuszczalne poziomy pól elektromagnetycznych.

Zakresy znajdują się w Dzienniku Ustaw z dnia 17 grudnia 2019 r. przedstawione są w tabeli nr 2 (Dz. U. z 2019r. poz. 2448).

Parametr fizyczny	Składowa elektryczna E (V/m)	Składowa magnetyczna H (A/m)	Gęstość mocy S (W/m <sup>2</sup> )
Zakres Częstotliwości pola elektromagnetycznego			
od 400 MHz do 2000 MHz	$1,375 \times f^{0,5}$	$0,0037 \times f^{0,5}$	$f / 200$
od 2 GHz do 300 GHz	61	0,16	10

#### 5. Charakterystyka źródeł PEM.

Zgodnie z informacją otrzymaną od Klienta pomiary zostały wykonane przy ustawieniach pochyleń anten zgodnych z pkt. 13, ppkt 2 załącznika do rozporządzenia Ministra Klimatu z dnia 17 lutego 2020 roku.

Tabela 1. Anteny sektorowe - dane otrzymane od klienta

Charakterystyka promieniowania		kierunkowa															
Rzeczywisty czas pracy [h/dobę]		24															
Rodzaj wytwarzanego pola		stacjonarne															
Lp	Wyszczególnienie	sektor 1				sektor 2				sektor 3							
<b>I Nadajnik stacji bazowej:</b>																	
1	Typ / Producent	RBS / SRAN Ericsson															
2	Częstotliwość (pasmo) MHz	2600	800	2100	1800	900	2600	800	2100	1800	900	2600	800	2100	1800	900	
3	Maksymalna moc nadawana na sektor [dBm]	52,04	46,02	52,04	52,04	44,77	52,04	46,02	52,04	52,04	44,77	52,04	46,02	52,04	52,04	44,77	
<b>II Obciążenie:</b>																	
1	Typ anteny	Huawei ATR4518R6		Huawei ATR4518R6			Huawei ATR4518R6		Huawei ATR4518R6		Huawei ATR4518R6		Huawei ATR4518R6				
2	Producent anteny	Huawei		Huawei			Huawei		Huawei		Huawei		Huawei				
3	Ilość anten	1		1			1		1		1		1				
4	Azymut	0				110				220							
5	Zakres kątów pochyleń anten [°]	0,00-9,00				0,00-7,00				0,00-7,00							
6	Wysokość zainst. n.p.t. [m]	46,90				46,90				46,90							
7	EIRP [W]	11812		19369			11812		19369		11812		19369				

Tabela 2. Anteny radioliniowe- dane otrzymane od klienta

Charakterystyka promieniowania		kierunkowa					
Rzeczywisty czas pracy [h/dobę]		24					
Rodzaj wytwarzanego pola		stacjonarne					
Linia radiowa		Antena					
Lp	typ/producent	częstotliwość pracy [GHz]	moc wyjściowa [dBm]	typ/producent	średnica anteny [m]	azymut [°]	wysokość zainstal. [m]
1	MINI-LINK/ERICSSON	23	27	ANT3 B 0.6 23 HP/HPX/Ericsson	0,6	341	47,60

„Bez pisemnej zgody Laboratorium niniejsze sprawozdanie nie może być powielane inaczej, jak tylko w całości. Ponadto wyniki dotyczą tylko badanych obiektów przywołanych w niniejszym sprawozdaniu z badań”

## 6. Wyniki pomiarów.

Wyniki pomiarów pól elektromagnetycznych dla celów ochrony środowiska przedstawia poniższa tabela. Piony pomiarowe zostały przedstawione w zał. 2.

Nr PP	Pole-E [V/m]	Pole-E *kE, +U [V/m]	Pole-H [A/m]	Pole-H *kE +U [A/m]	Wys. pomiaru [m]	Opis pionu	Uwagi	WM <sub>E</sub>	WM <sub>H</sub>
1	0,7*	2,20	0,002	0,006	0,3-2,0	N:52°59'26.0" E:22°53'06.5"	otoczenie stacji bazowej - 250m wzdłuż gł. osi promieniowania - GKP	0,078	0,080
2	0,7*	2,20	0,002	0,006	0,3-2,0	N:52°59'29.1" E:22°53'06.9"	otoczenie stacji bazowej - 350m wzdłuż gł. osi promieniowania - GKP	0,078	0,080
3	0,7*	2,20	0,002	0,006	0,3-2,0	N:52°59'33.1" E:22°53'07.5"	otoczenie stacji bazowej - 467m wzdłuż gł. osi promieniowania - GKP	0,078	0,080
4	0,8	2,20	0,002	0,006	0,3-2,0	N:52°59'17.3" E:22°53'08.0"	otoczenie stacji bazowej - 50m wzdłuż gł. osi promieniowania - GKP	0,078	0,080
5	0,7*	2,20	0,002	0,006	0,3-2,0	N:52°59'15.9" E:22°53'13.3"	otoczenie stacji bazowej - 150m wzdłuż gł. osi promieniowania - GKP	0,078	0,080
6	0,7*	2,20	0,002	0,006	0,3-2,0	N:52°59'15.3" E:22°53'16.0"	otoczenie stacji bazowej - 200m wzdłuż gł. osi promieniowania - GKP	0,078	0,080
7	0,7*	2,20	0,002	0,006	0,3-2,0	N:52°59'12.7" E:22°53'27.5"	otoczenie stacji bazowej - 430m wzdłuż gł. osi promieniowania - GKP	0,078	0,080
8	0,7*	2,20	0,002	0,006	0,3-2,0	N:52°59'16.5" E:22°53'04.0"	otoczenie stacji bazowej - 50m wzdłuż gł. osi promieniowania - GKP	0,078	0,080
9	0,7*	2,20	0,002	0,006	0,3-2,0	N:52°59'15.6" E:22°53'02.5"	otoczenie stacji bazowej - 100m wzdłuż gł. osi promieniowania - GKP	0,078	0,080
10	0,7*	2,20	0,002	0,006	0,3-2,0	N:52°59'07.5" E:22°52'49.3"	otoczenie stacji bazowej - 450m wzdłuż gł. osi promieniowania - GKP	0,078	0,080
11	0,7*	2,20	0,002	0,006	0,3-2,0	N:52°59'06.7" E:22°52'48.2"	otoczenie stacji bazowej - 467m wzdłuż gł. osi promieniowania - GKP	0,078	0,080
12	0,7*	2,20	0,002	0,006	0,3-2,0	N:52°59'19.7" E:22°53'05.8"	otoczenie stacji bazowej - 50m wzdłuż gł. osi promieniowania - GKP	0,078	0,080
13	0,7*	2,20	0,002	0,006	0,3-2,0	N:52°59'19.9" E:22°53'08.8"	otoczenie stacji bazowej- GKP	0,078	0,080
14	0,8	2,20	0,002	0,006	0,3-2,0	N:52°59'18.4" E:22°53'08.4"	otoczenie stacji bazowej- GKP	0,078	0,080
15	0,8	2,20	0,002	0,006	0,3-2,0	N:52°59'16.1" E:22°53'05.5"	otoczenie stacji bazowej- GKP	0,078	0,080
16	0,7*	2,20	0,002	0,006	0,3-2,0	N:52°59'13.8" E:22°53'03.7"	otoczenie stacji bazowej- GKP	0,078	0,080
17	0,7*	2,20	0,002	0,006	0,3-2,0	N:52°59'16.8" E:22°53'01.8"	otoczenie stacji bazowej- GKP	0,078	0,080
18	0,7*	2,20	0,002	0,006	0,3-2,0	N:52°59'19.4" E:22°53'02.7"	otoczenie stacji bazowej- GKP	0,078	0,080
A	1,0	2,74	0,003	0,007	0,3-2,0	N:52°59'15.5" E:22°53'03.1"	Magazyn, pomiar przed bramą -DPP	0,098	0,100
B	0,7*	2,20	0,002	0,006	0,3-2,0	N:52°59'08.2" E:22°52'51.4"	Długa 102, pomiar przed bramą -DPP	0,078	0,080
C	Brak odstępu - garaże								
D	1,3	3,57	0,003	0,009	0,3-2,0	N:52°59'16.3" E:22°53'07.2"	Mała 18, pomiar przed posesją -DPP	0,127	0,130
E	0,7*	2,20	0,002	0,006	0,3-2,0	N:52°59'16.1" E:22°53'09.0"	Mała 12/10, pomiar przed posesją - DPP	0,078	0,080
F	0,7*	2,20	0,002	0,006	0,3-2,0	N:52°59'26.7" E:22°53'06.7"	Biuro, pomiar przed budynkiem -DPP	0,078	0,080
G	0,9	2,47	0,002	0,007	0,3-2,0	N:52°59'16.2" E:22°53'10.7"	Mała 8/6, pomiar przed posesją -DPP	0,088	0,090
H	1,0	2,74	0,003	0,007	0,3-2,0	N:52°59'16.3" E:22°53'12.9"	Mała 4/2, pomiar przed posesją -DPP	0,098	0,100
I	0,7*	2,20	0,002	0,006	0,3-2,0	N:52°59'16.1" E:22°53'13.8"	Mała 1, pomiar przed posesją -DPP	0,078	0,080
J	1,0	2,74	0,003	0,007	0,3-2,0	N:52°59'15.8" E:22°53'15.5"	Cmentarna 16, pomiar przed budynkiem -DPP	0,098	0,100
K	0,7*	2,20	0,002	0,006	0,3-2,0	N:52°59'15.5" E:22°53'16.1"	Cmentarna 15a, pomiar przed posesją -DPP	0,078	0,080

„Bez pisemnej zgody Laboratorium niniejsze sprawozdanie nie może być powielane inaczej, jak tylko w całości. Ponadto wyniki dotyczą tylko badanych obiektów przywołanych w niniejszym sprawozdaniu z badań”

L	0,7*	2,20	0,002	0,006	0,3-2,0	N:52°59'14.9" E:22°53'16.1"	Cmentarna 17, pomiar przed posesją -DPP	0,078	0,080
M	0,7*	2,20	0,002	0,006	0,3-2,0	N:52°59'14.3" E:22°53'16.3"	Cmentarna 19, pomiar przed posesją -DPP	0,078	0,080
N	0,7*	2,20	0,002	0,006	0,3-2,0	N:52°59'13.8" E:22°53'22.2"	Długa 52, pomiar przed posesją -DPP	0,078	0,080
O	0,7*	2,20	0,002	0,006	0,3-2,0	N:52°59'12.9" E:22°53'25.2"	Długa 44, pomiar przed posesją -DPP	0,078	0,080
	0,7*	2,20	0,002	0,006	0,3-2,0		3 Maja 16, pomiar przed posesją -DPP	0,078	0,080
P	0,7*	2,20	0,002	0,006	0,3-2,0	N:52°59'12.4" E:22°53'28.2"	3 Maja 35, pomiar przed posesją -DPP	0,078	0,080
R	0,7*	2,20	0,002	0,006	0,3-2,0	N:52°59'30.5" E:22°53'06.6"	Gen. Władysława Sikorskiego 13b/13a, pomiar przed posesją -DPP	0,078	0,080
S	0,7*	2,20	0,002	0,006	0,3-2,0	N:52°59'32.4" E:22°53'07.3"	Gen. Władysława Sikorskiego 38/36, pomiar przed posesją -DPP	0,078	0,080
T	Brak dostępu – pomieszczenia przemysłowe								
U	Brak dostępu - torowisko								

Wynik pomiaru pole - E [V/m] - maksymalna wartość chwilowa zmierzona w danym pionie pomiarowym (uśredniona na podstawie punktu 11 Załącznika do Rozporządzenia Ministra Zdrowia).

Przyjęto najniższą dopuszczalną wartość składowej elektrycznej pola dla objętego pomiarami zakresu częstotliwości min(ME<sub>gr</sub>)= 28 V/m oraz składowej magnetycznej min(MH<sub>gr</sub>)= 0,073 A/m.

\* - wartość zmierzona poniżej zakresu akredytacji. Do obliczeń przyjęto wartość zgodną z dolną granicą akredytowanego zakresu pomiarowego metody.

GKP - główne kierunki pomiarowe

PKP - pomocnicze kierunki pomiarowe

DPP - dodatkowe punkty pomiarowe

PP - pion pomiarowy

U - niepewność pomiarowa rozszerzona, przy poziomie ufności 95%, z uwzględnieniem współczynnika rozszerzenia k=2

kE - poprawka pomiarowa badanej instalacji radiokomunikacyjnej podana przez operatora (kE=1,7), poprawka pomiarowa w przypadku oddziaływania innych instalacji radiokomunikacyjnych na badany obszar (kE=2,0)

WM<sub>E</sub> - wartość wskaźnikowa poziomu emisji pól elektromagnetycznych dla miejsc dostępnych dla ludności dla składowej elektrycznej pola

WM<sub>H</sub> - wartość wskaźnikowa poziomu emisji pól elektromagnetycznych dla miejsc dostępnych dla ludności dla składowej magnetycznej pola

## 7. Stwierdzenie zgodności

Na podstawie wytycznych podanych w Rozporządzeniu Ministra Zdrowia z dnia 17 grudnia 2019 r. w sprawie dopuszczalnych poziomów pól elektromagnetycznych w środowisku (Dz.U. 2019 poz. 2448) oraz sposobów sprawdzania dotrzymania tych poziomów zgodnie z Rozporządzeniem Ministra Klimatu z dnia 17 lutego 2020 r. w sprawie sposobów sprawdzania dotrzymania dopuszczalnych poziomów pól elektromagnetycznych w środowisku (Dz.U. 2020 poz. 258) dotyczących źródła wymagań, które muszą być spełnione (załącznik do rozporządzenia Ministra Klimatu z dnia 17 lutego 2020 r. (poz. 258)), w oparciu o zasadę podejmowania decyzji zgodną z pkt 26 załącznika do rozporządzenia Ministra Klimatu z dnia 17 lutego 2020 r. (poz. 258), na podstawie wyników pomiarów pól elektromagnetycznych wykonanych w dniu 21.03.2022 stwierdzono, iż w miejscach dostępnych dla ludności, dopuszczalne poziomy pól elektromagnetycznych w środowisku, określone w przepisach wydanych na podstawie art. 122 ust. 1 ustawy z dnia 27 kwietnia 2001 r. – Prawo ochrony środowiska, uznaje się za dotrzymane w obszarze pomiarowym, w którym w wyniku zastosowania sposobu sprawdzenia dotrzymania dopuszczalnych poziomów pól elektromagnetycznych w środowisku, udokumentowano, że żadna z wartości wskaźnikowych nie przekracza wartości 1.

## 8. Oświadczenie.

Wyniki badania odnoszą się wyłącznie do badanego obiektu.

Bez pisemnej zgody sprawozdanie nie może być powielane inaczej, jak tylko w całości.

Uwagi i zastrzeżenia przyjmowane są w formie pisemnej w ciągu 14 dni od daty otrzymania sprawozdania.

„Bez pisemnej zgody Laboratorium niniejsze sprawozdanie nie może być powielane inaczej, jak tylko w całości. Ponadto wyniki dotyczą tylko badanych obiektów przywołanych w niniejszym sprawozdaniu z badań”

## 9. Spis załączników.


Załącznik 1. Lokalizacja obiektu.

Załącznik 2. Widok pionów pomiarowych

Załącznik 3. Załączniki graficzne

## Koniec sprawozdania


### Załącznik 1. Lokalizacja obiektu

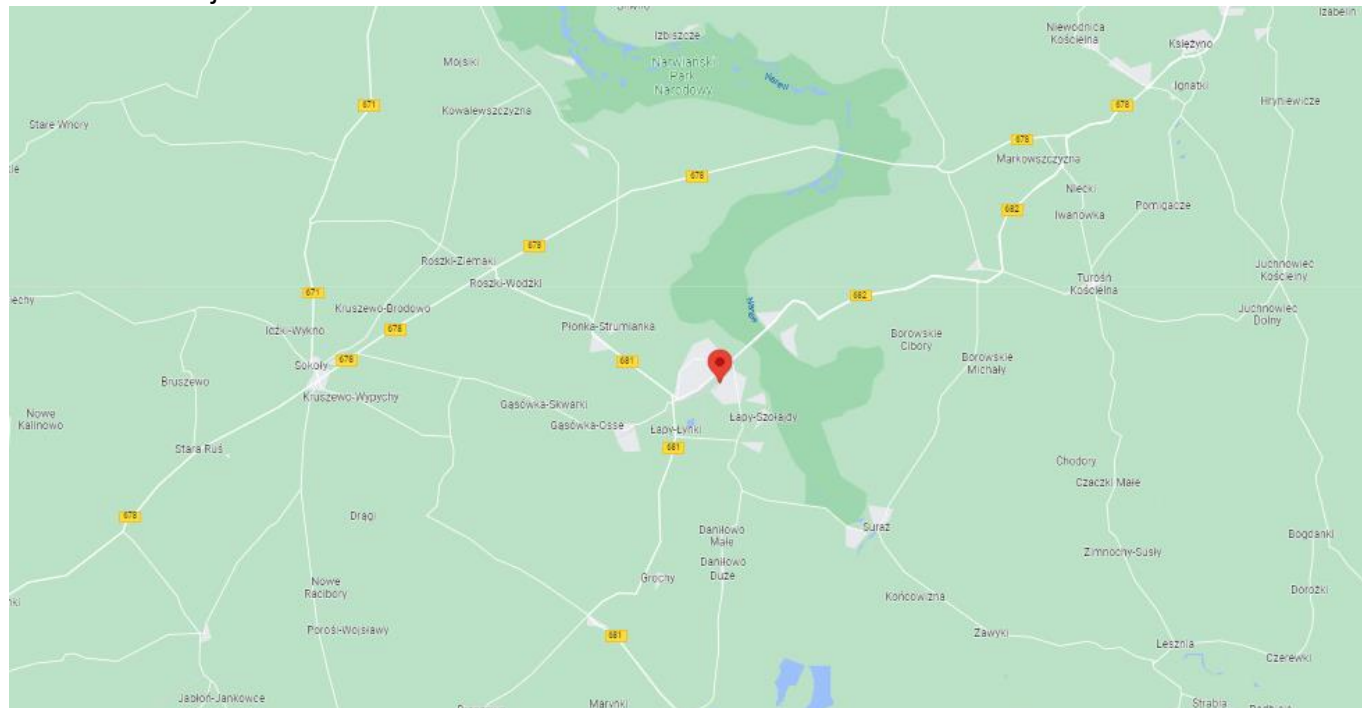

Współrzędne geograficzne	
długość:	22°53'06.18"E
szerokość:	52°59'17.77"N



Zał. 2. Widok pionów pomiarowych

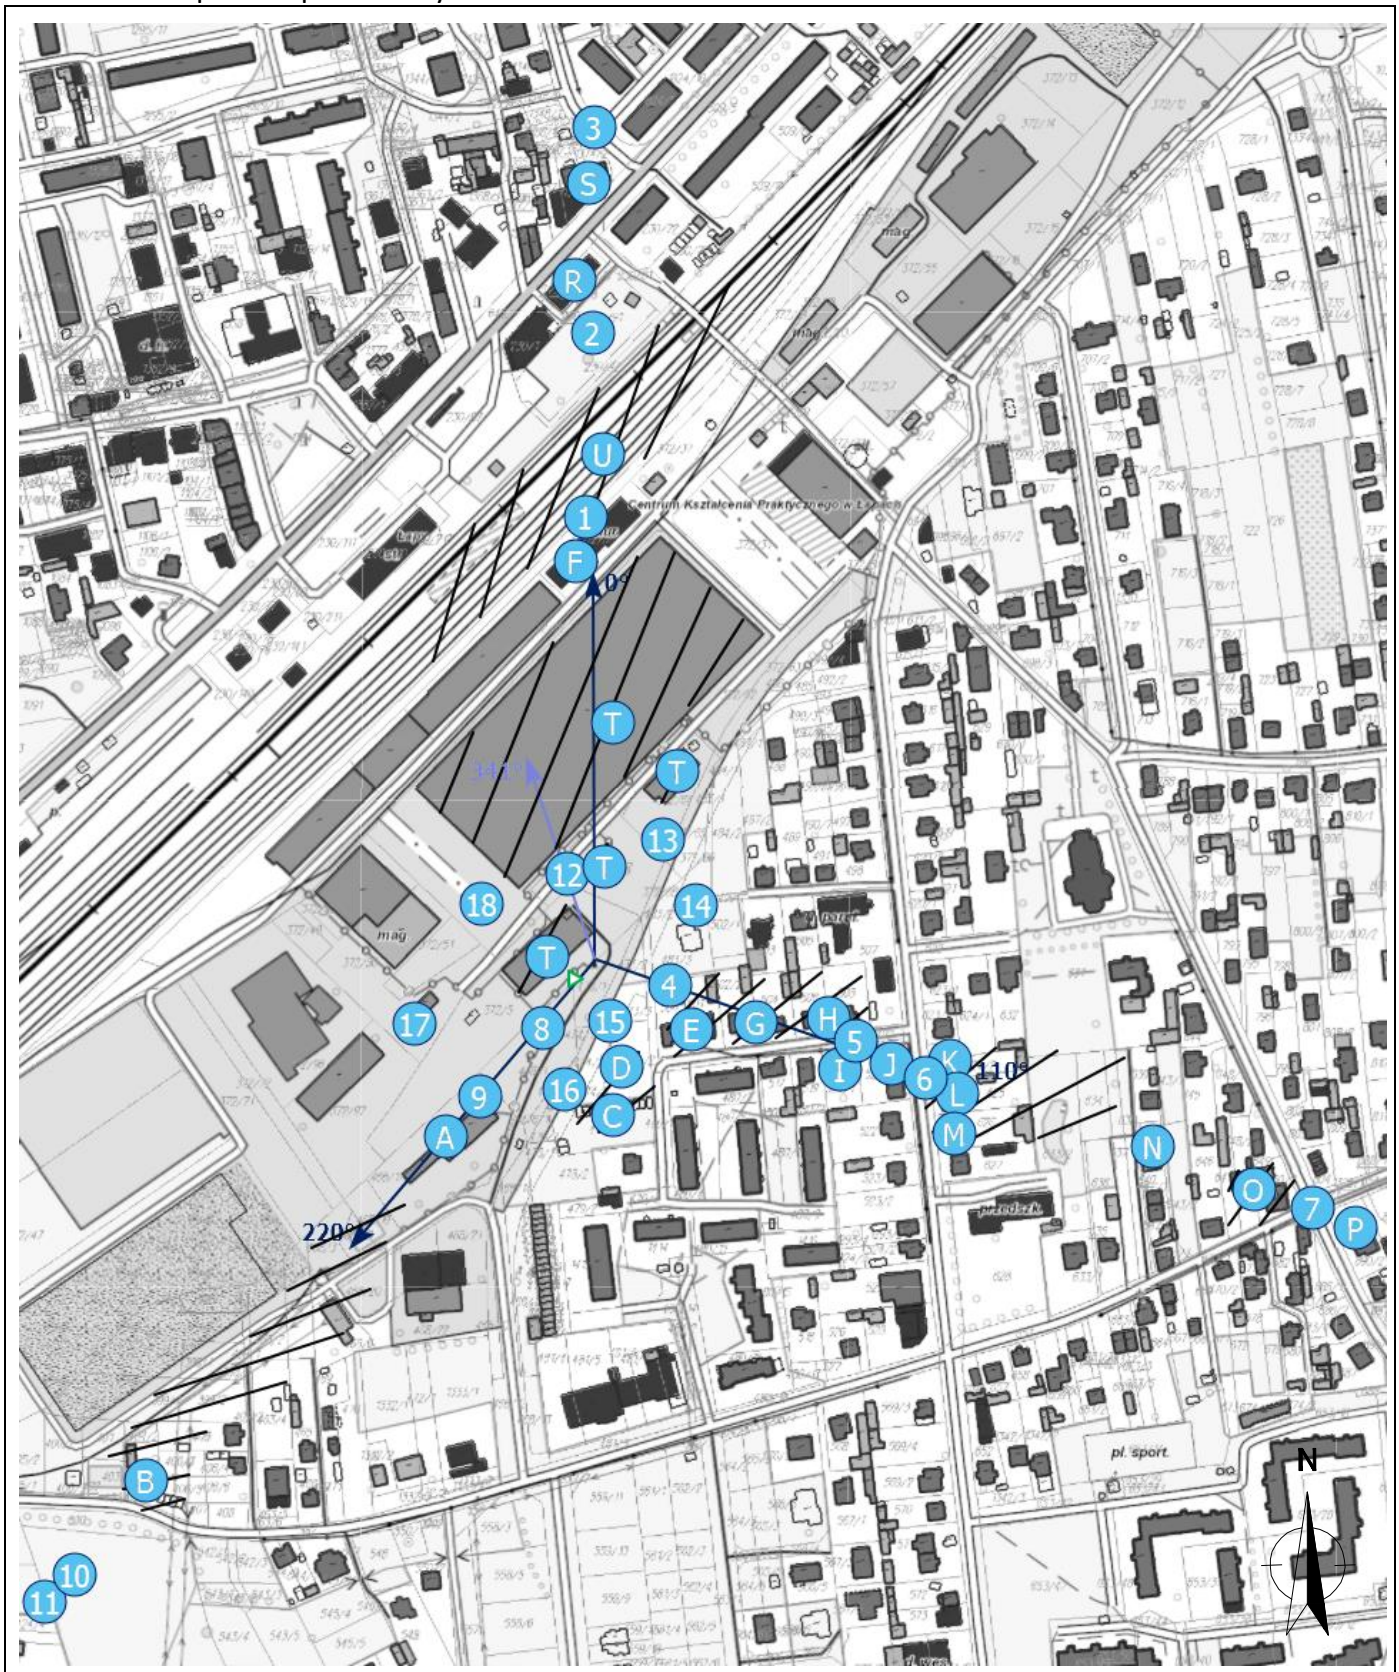

LEGENDA:

inna instalacja radiokomunikacyjna

Odległość, do której zostały wykonane pomiary mierząc od instalacji antenowej wynosi min.: 467 metrów.

brak dostępu


pion pomiarowy z poprawką pomiarową (brak innych instalacji radiokomunikacyjnych)

pion pomiarowy z poprawką pomiarową (w zasięgu innych instalacji radiokomunikacyjnych)

antena sektorowa

antena radioliniowa

Skala: 1:5600

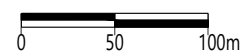

Załącznik 3. Załączniki graficzne.

